


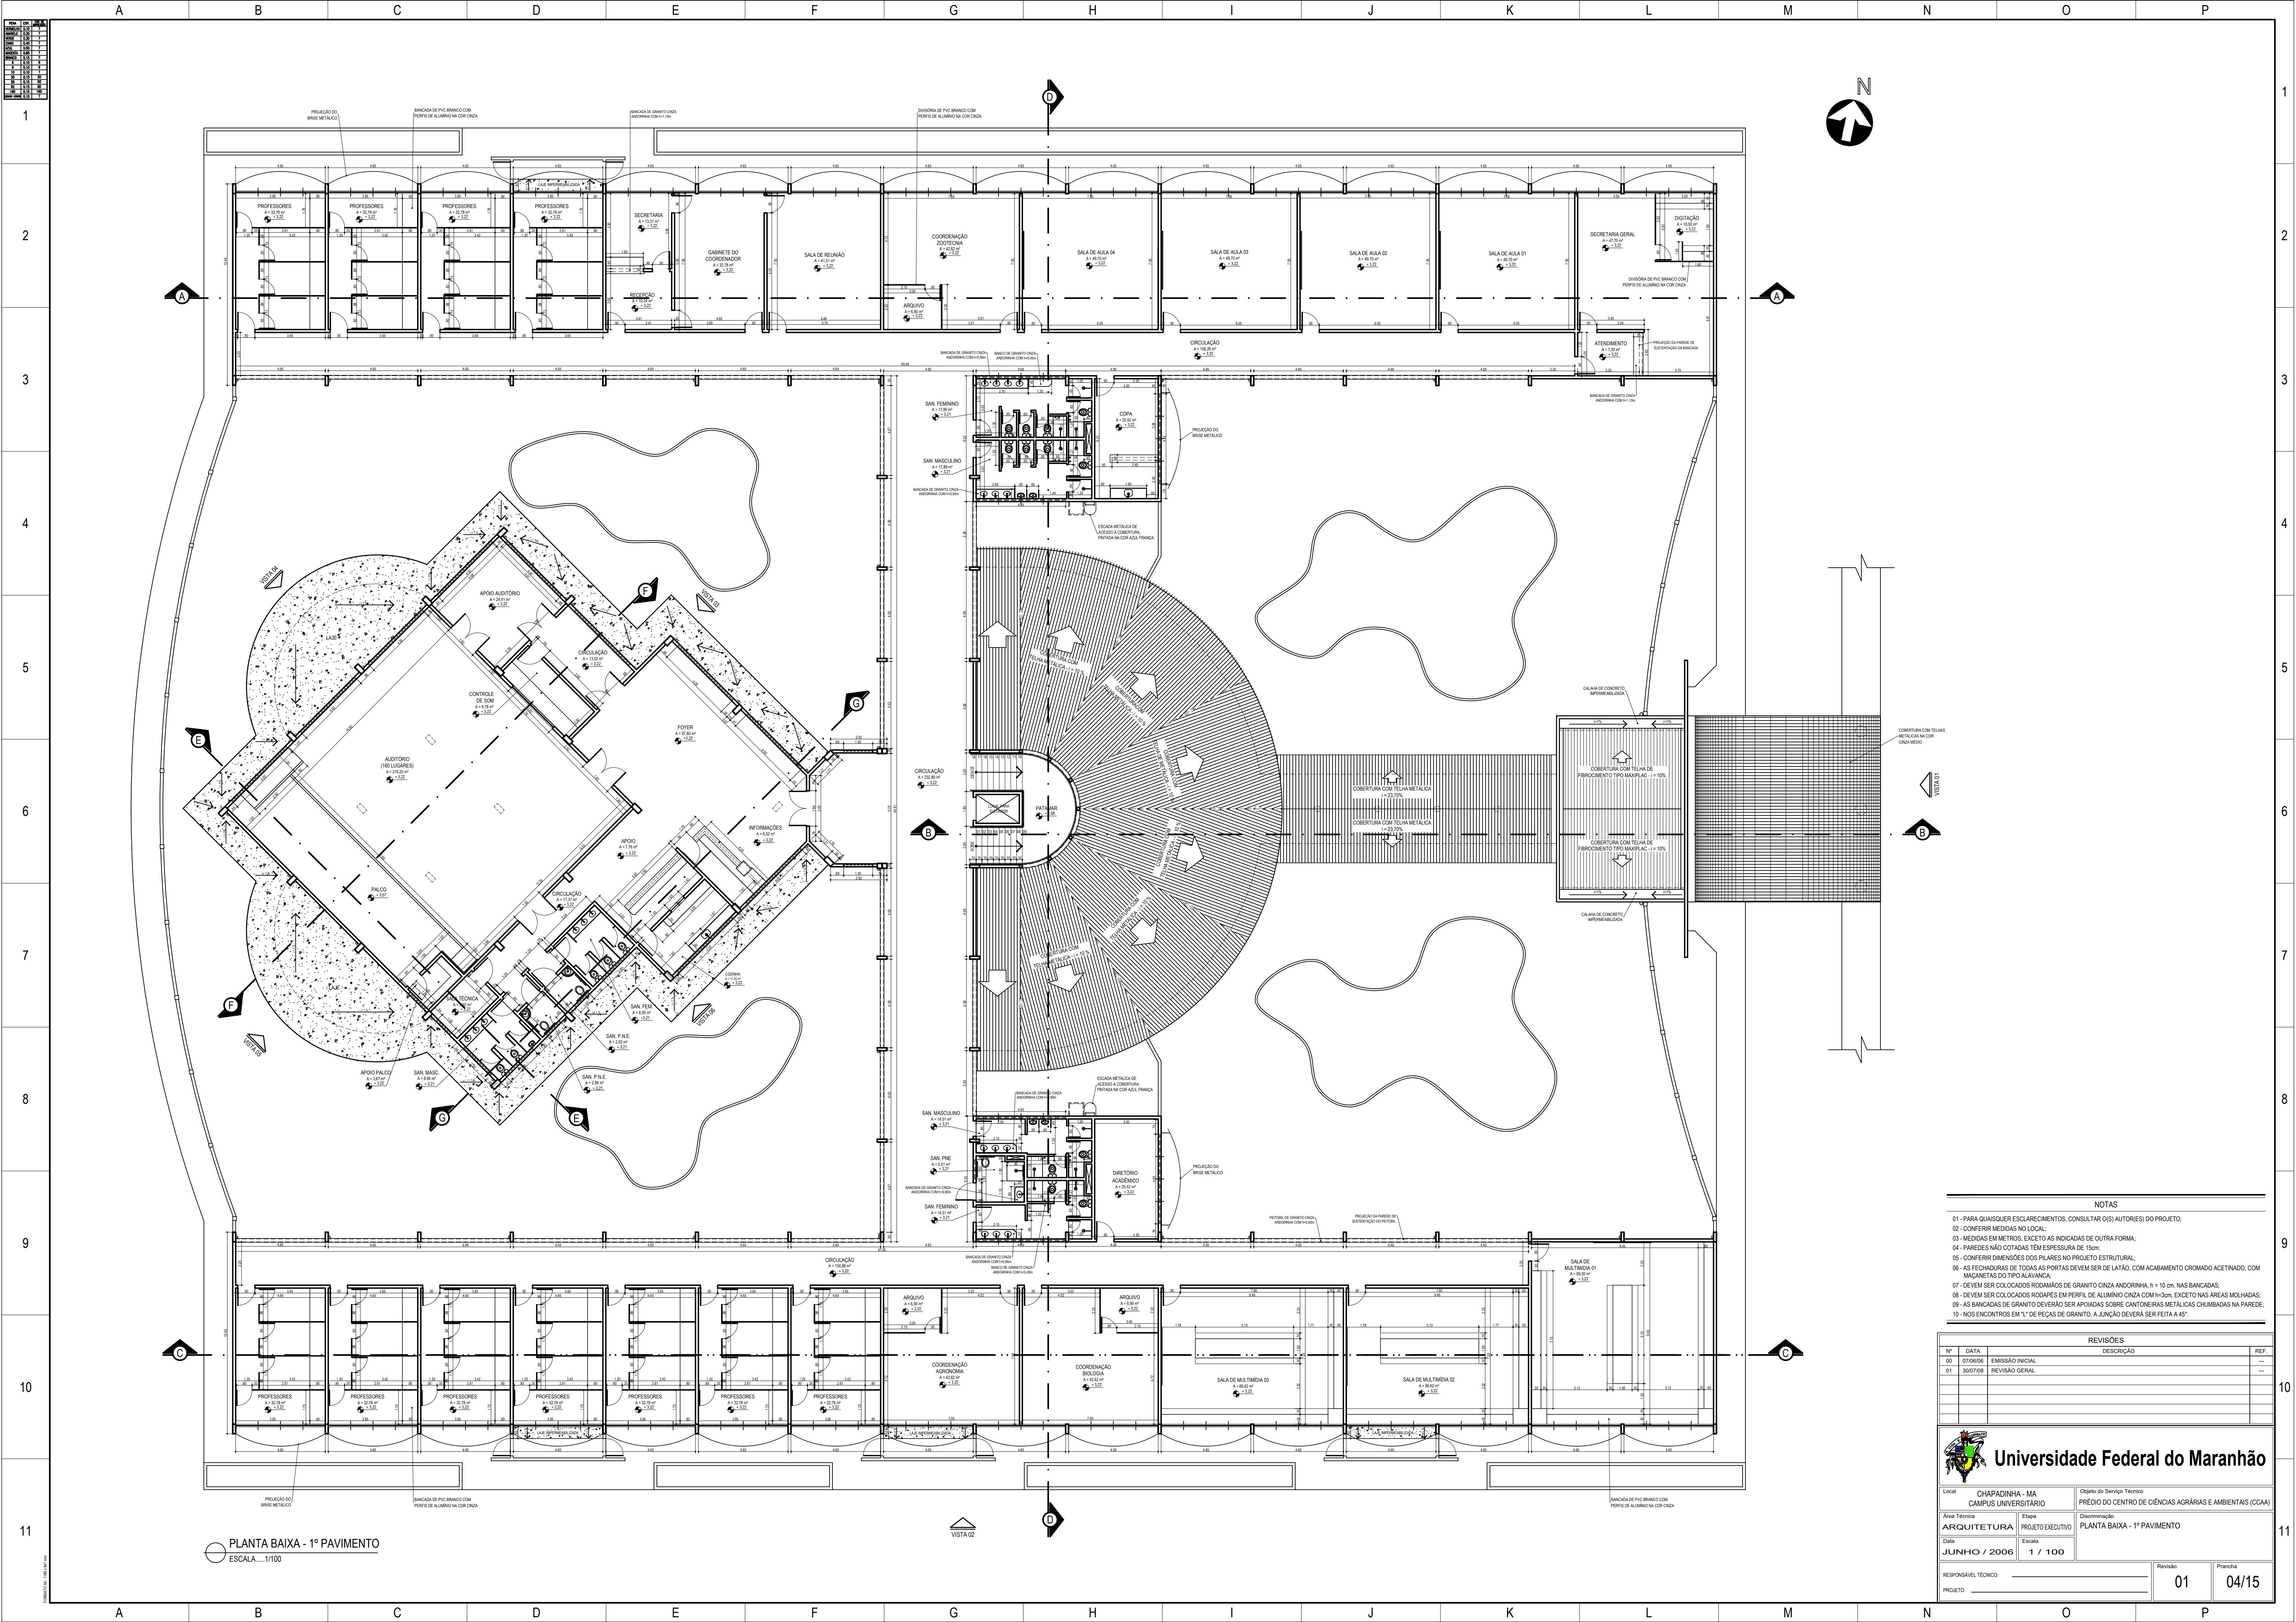


PLANTA BAIXA - 1º PAVIMENTO
ESCALA.....1/100

NOTAS	
01	PARA QUANTOS ESCLARECIMENTOS, CONSULTAR Q3; AUTORES) DO PROJETO.
02	CONFERRIR MEDIDAS NO LOCAL.
03	MEDIDAS EM METROS, EXCETO AS INDICADAS DE OUTRA FORMA.
04	PAREDES NÃO COTADAS TEM ESPESSURA DE 15cm.
05	CONFERRIR DIMENSÕES DOS PLANOS DO PROJETO ESTRUTURAL.
06	AS FECHADURAS DE TODAS AS PORTAS DEVEM SER COM CABECIMENTO GOMADO ACETINADO, COM MAGNETAS DO TIPO ALAVANCA.
07	DEVEM SER COLOCADOS RODAPÉS EM PERÍMETRO C/ ALTURA MIN. = 10 cm, NAS BANCADAS.
08	DEVEM SER COLOCADOS RODAPÉS EM PERÍMETRO C/ ALTURA MIN. = 10cm, EXCETO NAS AREAS MOLHADAS.
09	AS BANCADAS DE CANTINHO DEVEM SER APOIADAS SOBRE CANTONEIRAS METÁLICAS CHUMBADAS NA PAREDE.
10	NOS ENCONTROS EM "T", DE PEÇAS DE GERAL, A JUNÇÃO DEVERÁ SER FEITA A 45°.

REVISÕES			
Nº	DATA	DESCRIÇÃO	REVISÃO
00	07/06/06	EMISSIONAL INICIAL	00
01	30/07/06	REVISÃO GERAL	01

 Universidade Federal do Maranhão	
Local	CHAPADINHA - MA CAMPUS UNIVERSITÁRIO
Objeto do Serviço Técnico	PREDIO DO CENTRO DE CIÊNCIAS AGRÁRIAS E AMBIENTAIS (CCAA)
Área Técnica	Etapas
ARQUITETURA	PROJETO EXECUTIVO
Discriminação	PLANTA BAIXA - 1º PAVIMENTO
Data	Escala
JUNHO / 2006	1 / 100
RESPONSÁVEL TÉCNICO:	Revisão
PROJETO:	01
	Prancha
	04/15


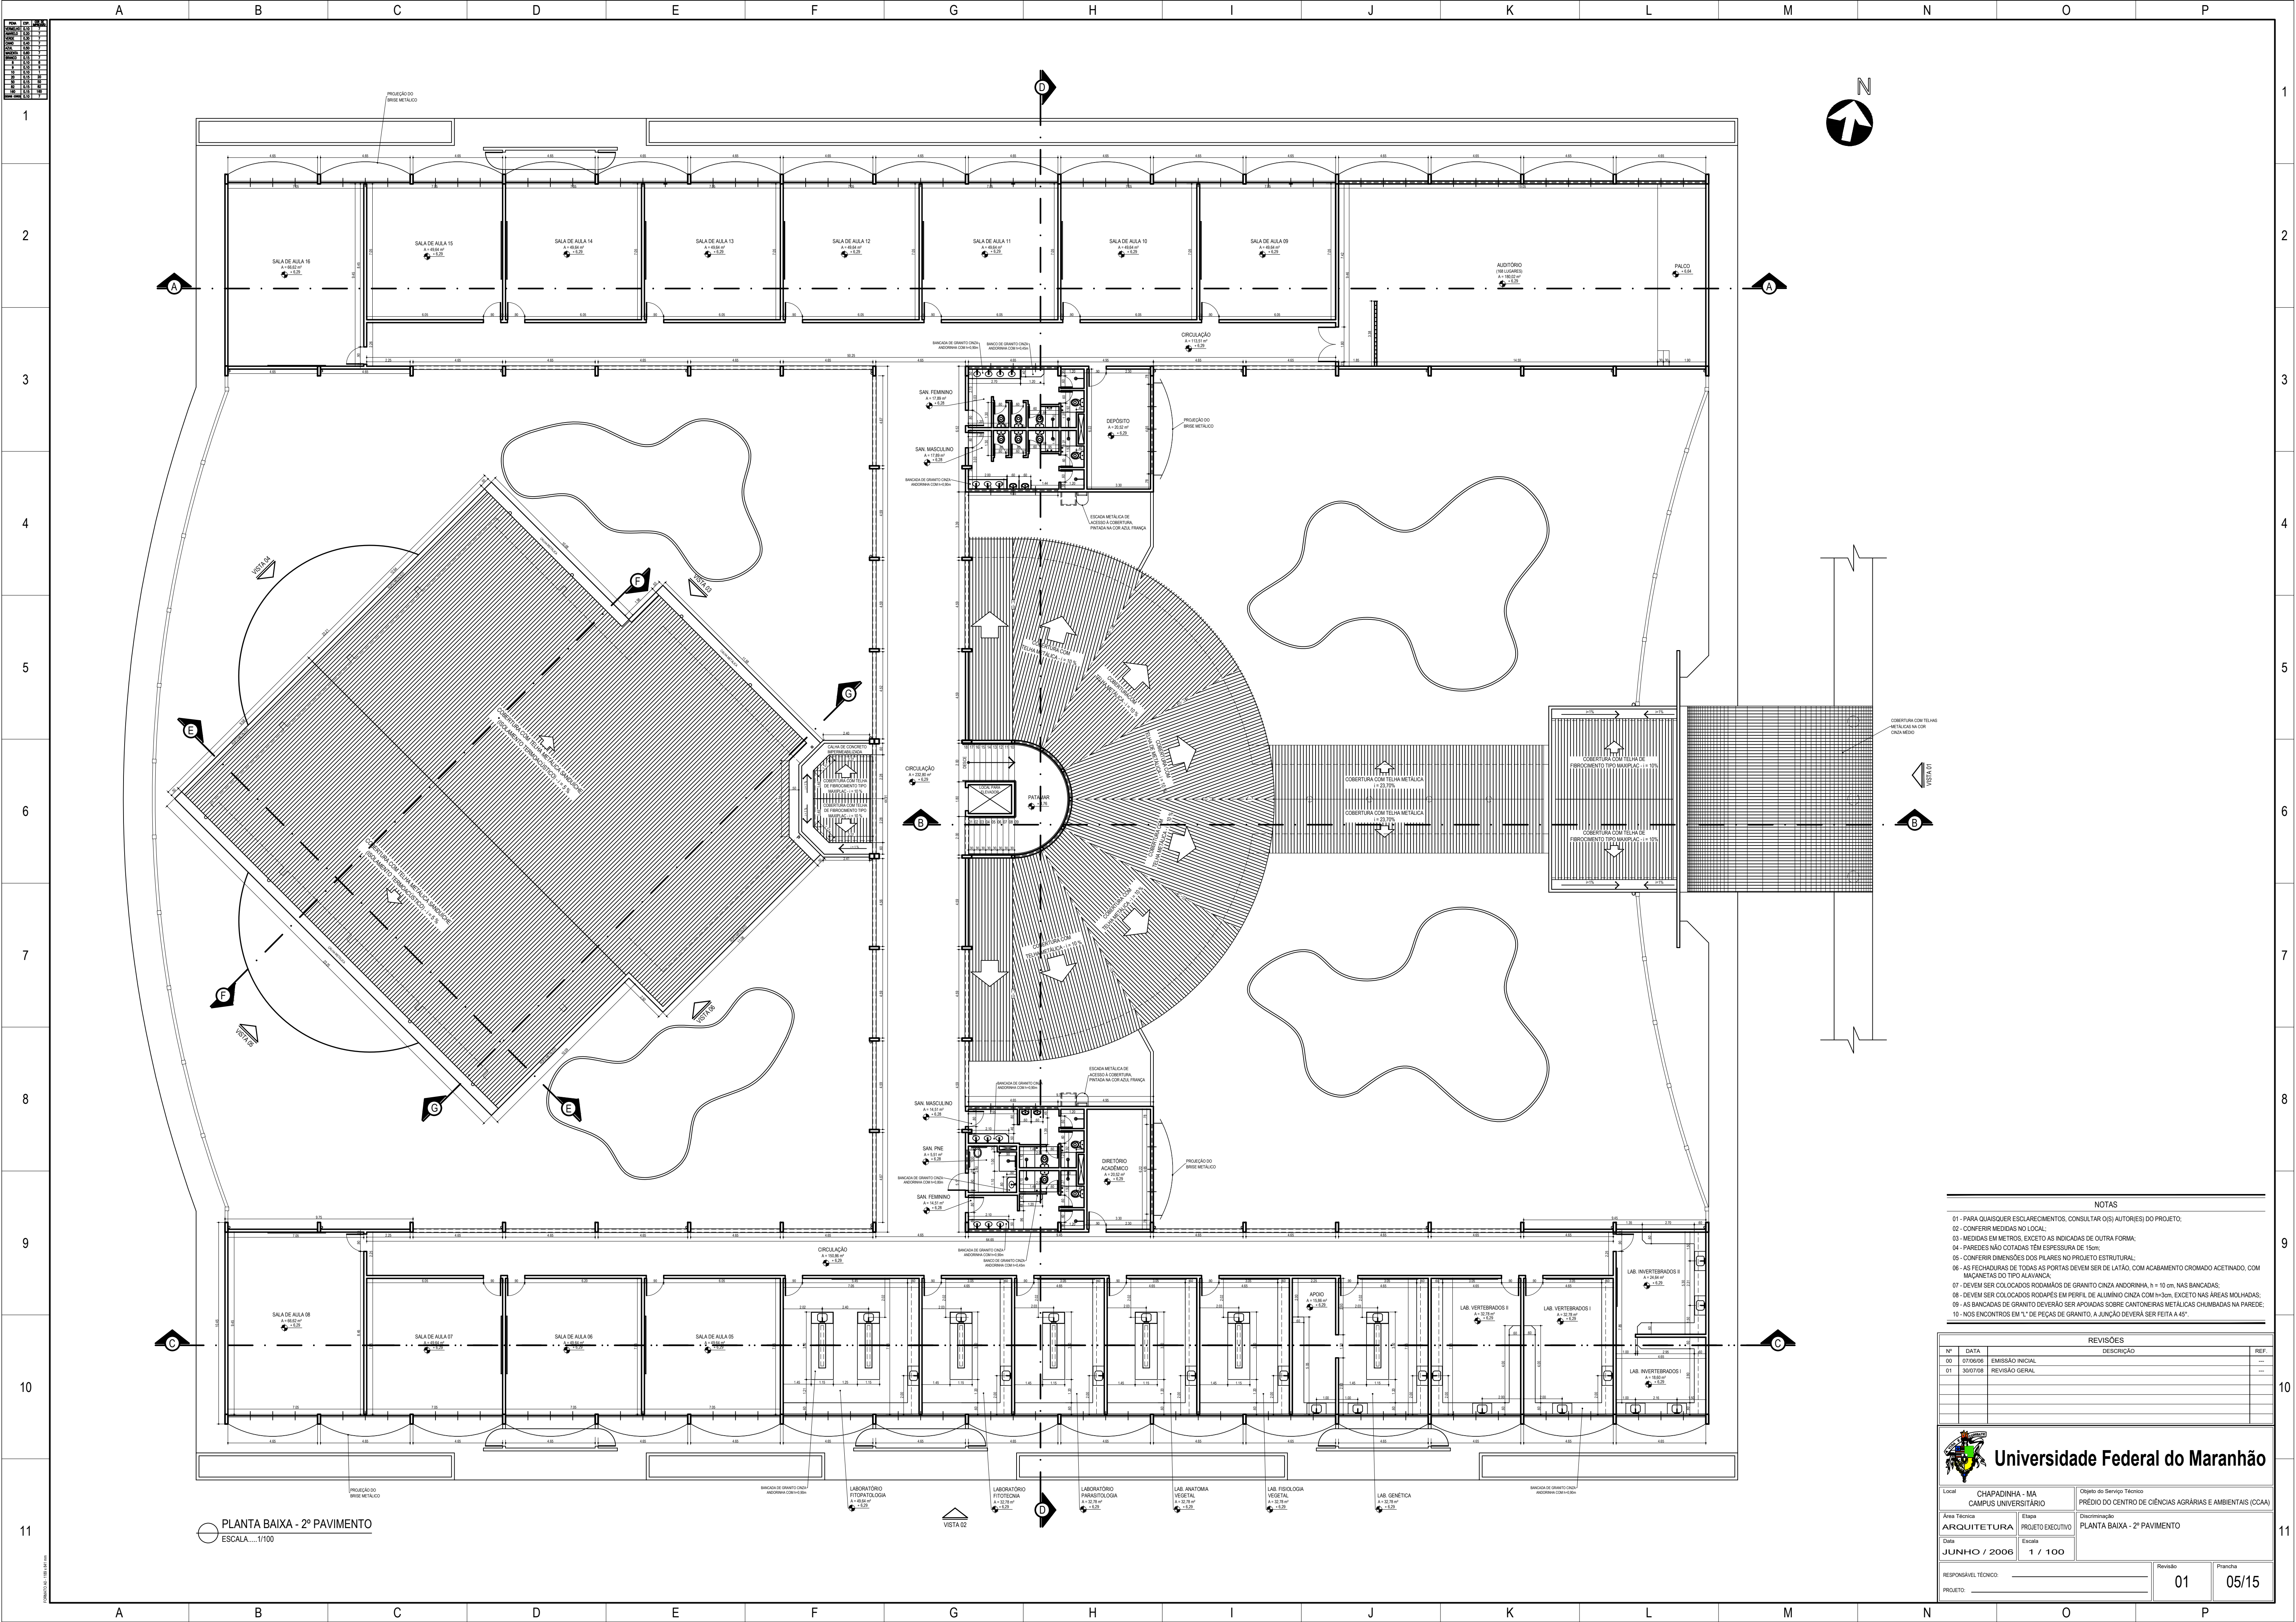


- NOTAS
- 01 - PARA QUAISQUER ESCLARECIMENTOS, CONSULTAR O(S) AUTOR(ES) DO PROJETO;
 - 02 - CONFERIR MEDIDAS NO LOCAL;
 - 03 - MEDIDAS EM METROS, EXCETO AS INDICADAS DE OUTRA FORMA;
 - 04 - PAREDES NÃO COTADAS TÊM ESPESURA DE 15cm;
 - 05 - CONFERIR DIMENSÕES DOS PLARES NO PROJETO ESTRUTURAL;
 - 06 - AS FECHADURAS DE TODAS AS PORTAS DEVEM SER DE LATÃO, COM ACABAMENTO CROMADO ACETINADO, COM MANEJAS DO TIPO ALAVANCA;
 - 07 - DEVEM SER COLOCADOS RODAPÉS DE GRANITO CINZA ANDORINHA, h = 10 cm, NAS BANCADAS;
 - 08 - DEVEM SER COLOCADOS RODAPÉS EM PERFIL DE ALUMÍNIO CINZA COM h=3cm, EXCETO NAS ÁREAS MOLHADAS;
 - 09 - AS BANCADAS DE GRANITO DEVERÃO SER APOIADAS SOBRE CANTONEIRAS METÁLICAS CHUMBADAS NA PAREDE;
 - 10 - NOS ENCONTROS EM "Y" DE PEÇAS DE GRANITO, A JUNÇÃO DEVERÁ SER FEITA A 45°.

REVISÕES			
Nº	DATA	DESCRIÇÃO	REF.
00	07/08/06	EMIÇÃO INICIAL	---
01	30/07/08	REVISÃO GERAL	---



Local		Objeto do Serviço Técnico	
CHAPADINHA - MA		PRÉDIO DO CENTRO DE CIÊNCIAS AGRÁRIAS E AMBIENTAIS (CCA)	
Área Técnica		Etapas	
ARQUITETURA		PROJETO EXECUTIVO	
Data		Escala	
JUNHO / 2006		1 / 100	
RESPONSÁVEL TÉCNICO		Revisão	Prancha
PROJETO:		01	05/15

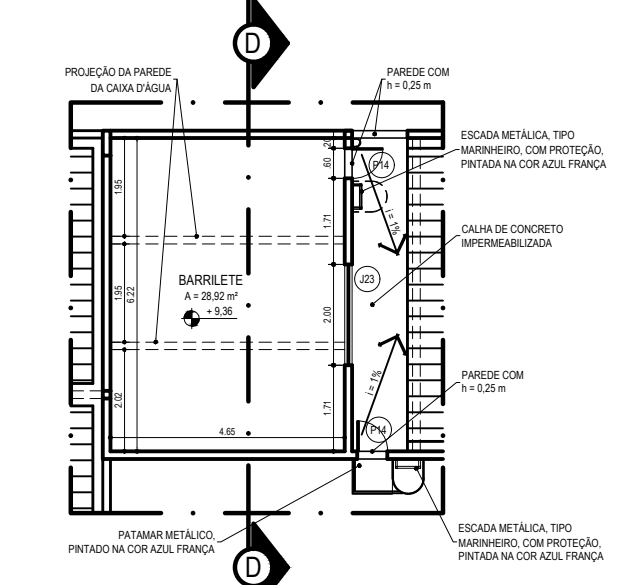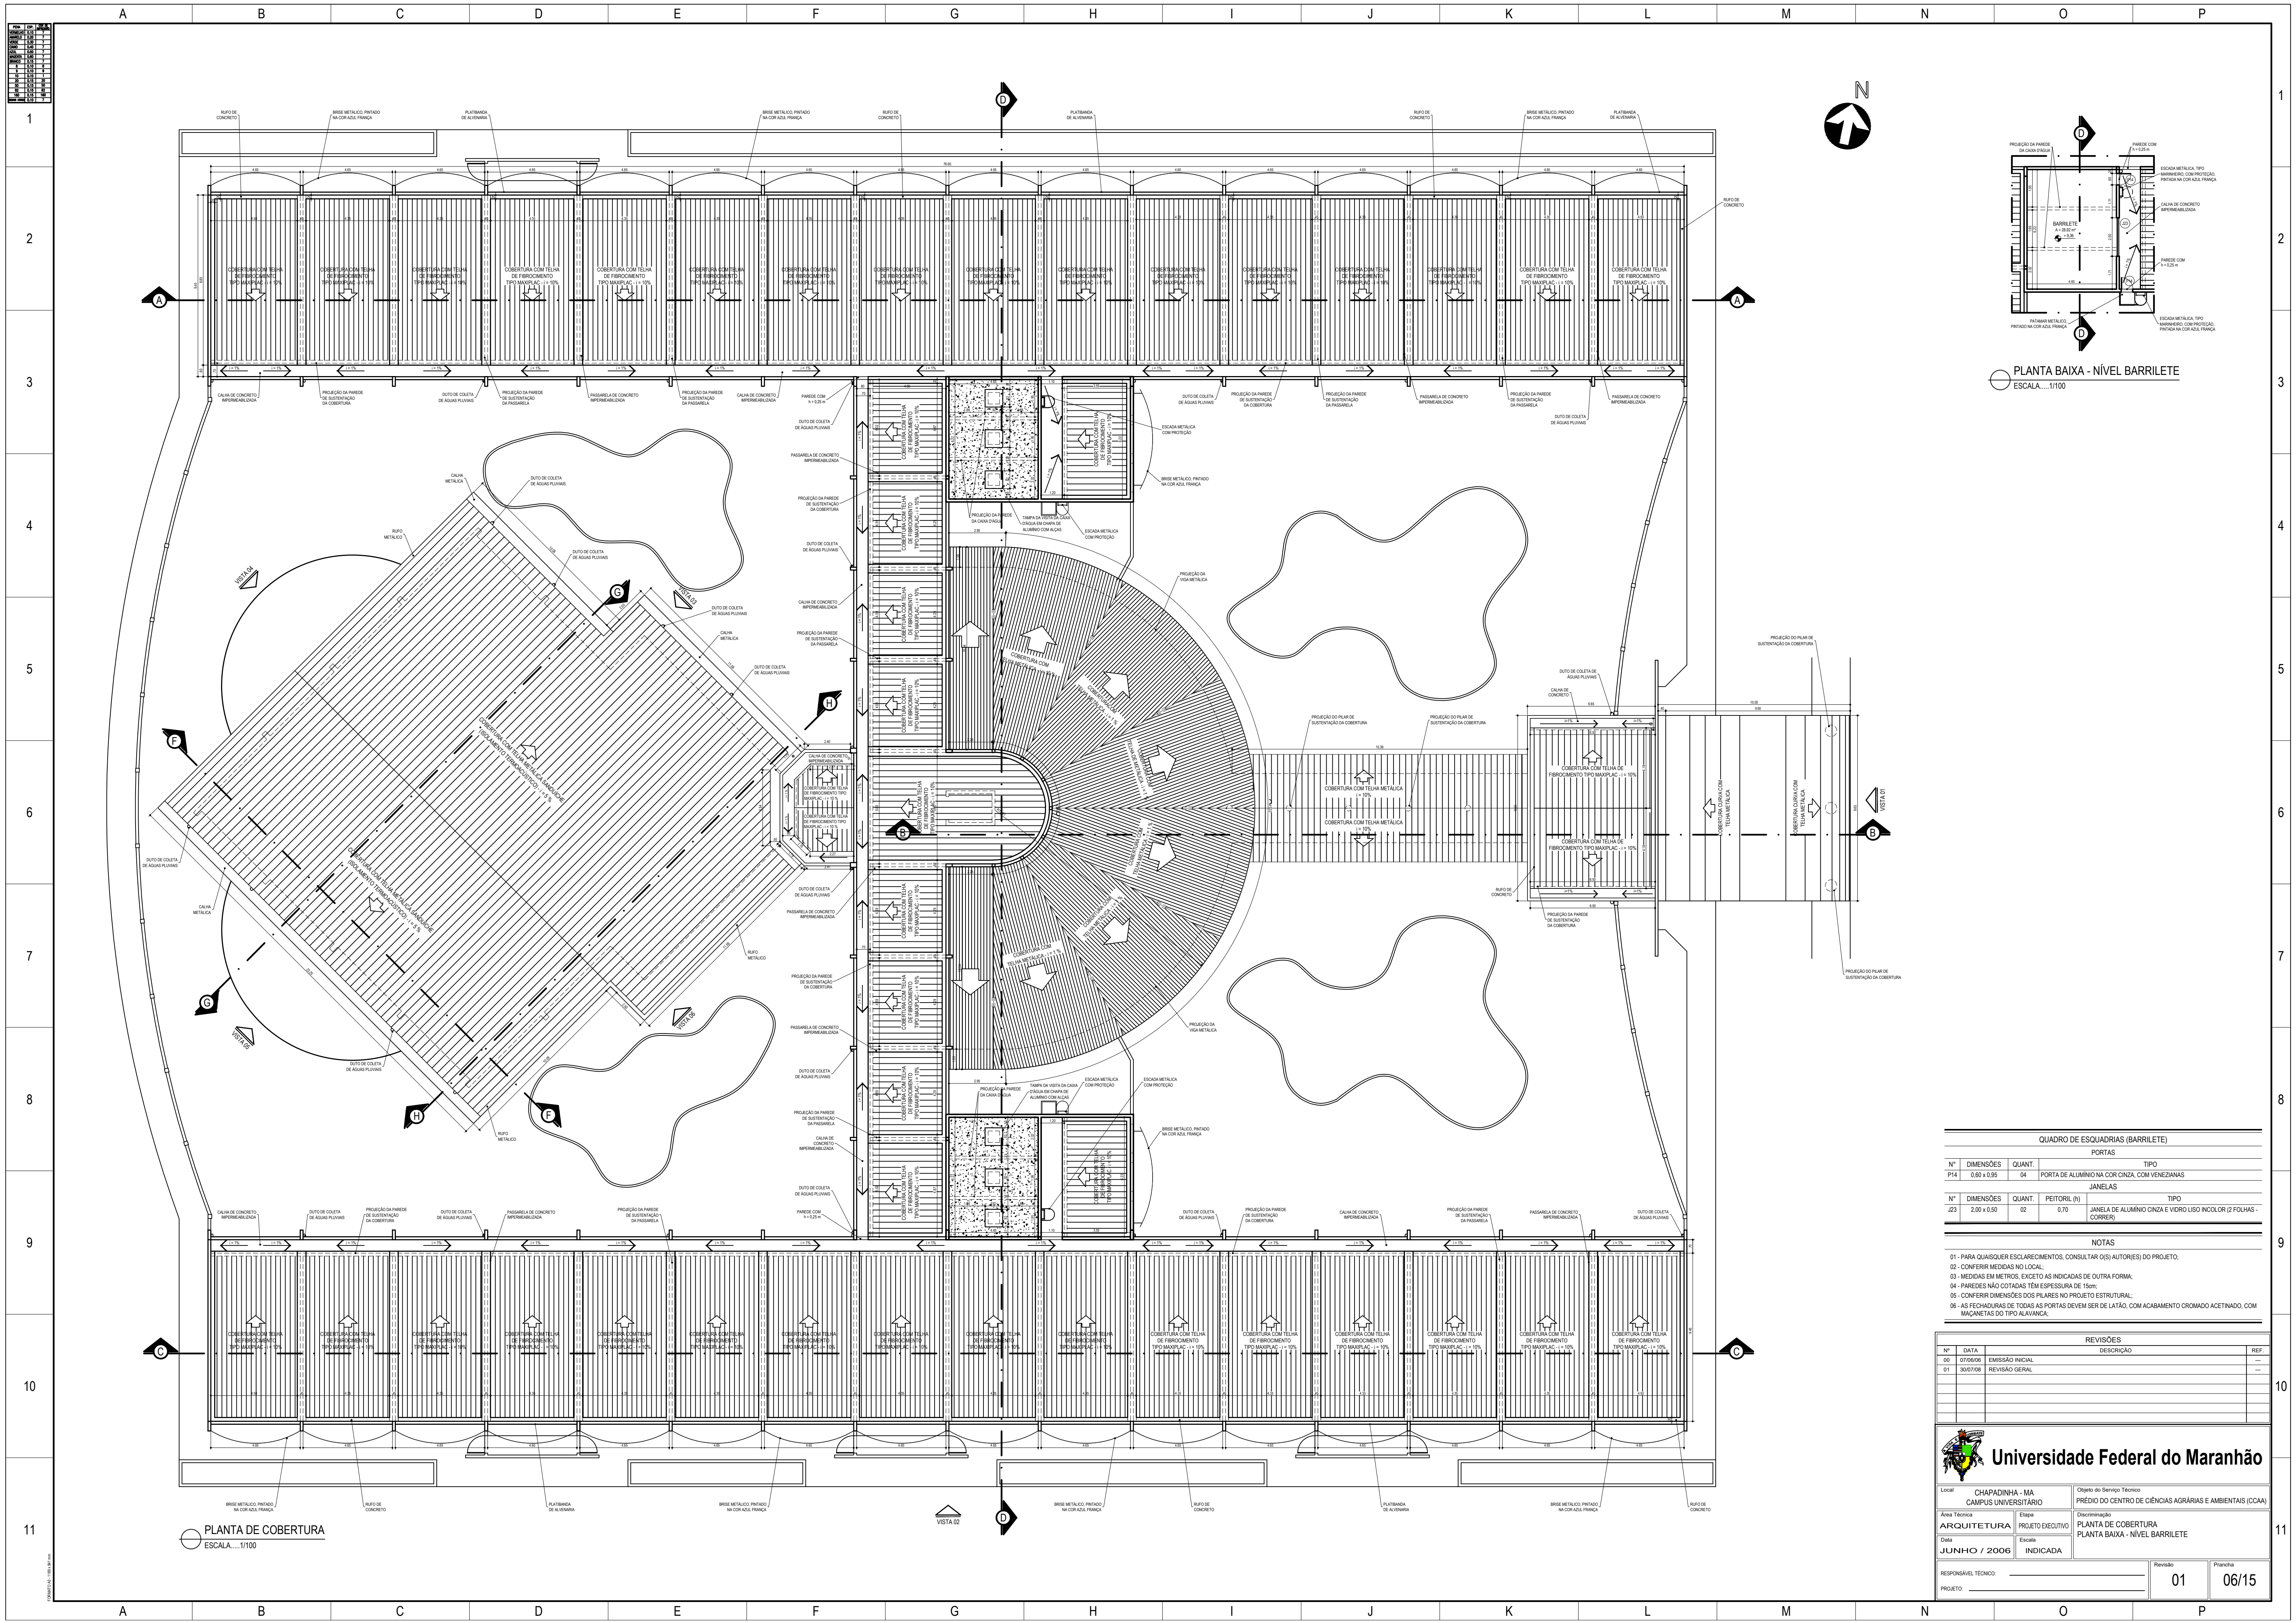


PLANTA BAIXA - NÍVEL BARRILETE
ESCALA.....1/100

QUADRO DE ESQUADRIAS (BARRILETE)			
PORTAS			
Nº	DIMENSÕES	QUANT.	TIPO
04	0,60 x 0,90	04	PORTA DE ALUMÍNIO NA COR CINZA, COM VENEZIANAS
JANELAS			
Nº	DIMENSÕES	QUANT.	TIPO
02	2,00 x 0,50	02	JANELA DE ALUMÍNIO CINZA E VIDRO LISO INCOLOR (2 FOLHAS - CORREIA)

- NOTAS
- 01 - PARA QUALQUER ESCLARECIMENTOS, CONSULTAR OS AUTORES DO PROJETO;
 - 02 - CONFERIR MEDIDAS NO LOCAL;
 - 03 - MEDIDAS EM METROS, EXCETO AS INDICADAS DE OUTRA FORMA;
 - 04 - PAREDES NÃO COTADAS TÊM ESPESURA DE 15cm;
 - 05 - CONFERIR DIMENSÕES DOS PLANOS NO PROJETO ESTRUTURAL;
 - 06 - AS FECHADURAS DE TODAS AS PORTAS DEVEM SER DE LATÃO, COM ACABAMENTO CROMADO ACETINADO, COM MACANETAS DO TIPO ALAVANCA.

REVISÕES		
Nº	DATA	DESCRIÇÃO
01	07/06/06	EMISSIONAL INICIAL
02	30/07/06	REVISÃO GERAL

		Universidade Federal do Maranhão	
Local:	CHAPADINHA - MA	Objeto do Serviço Técnico:	PRÉDIO DO CENTRO DE CIÊNCIAS AGRÁRIAS E AMBIENTAIS (CCAA)
Disciplina:	ARQUITETURA	Disciplina:	PLANTA DE COBERTURA
Projeto:	PROJETO EXECUTIVO	Projeto:	PLANTA BAIXA - NÍVEL BARRILETE
Elaborado:	JUNHO / 2006	Elaborado:	INDICADA
Responsável Técnico:		Responsável Técnico:	
Projeto:		Projeto:	
Revisão:	01	Revisão:	06/15



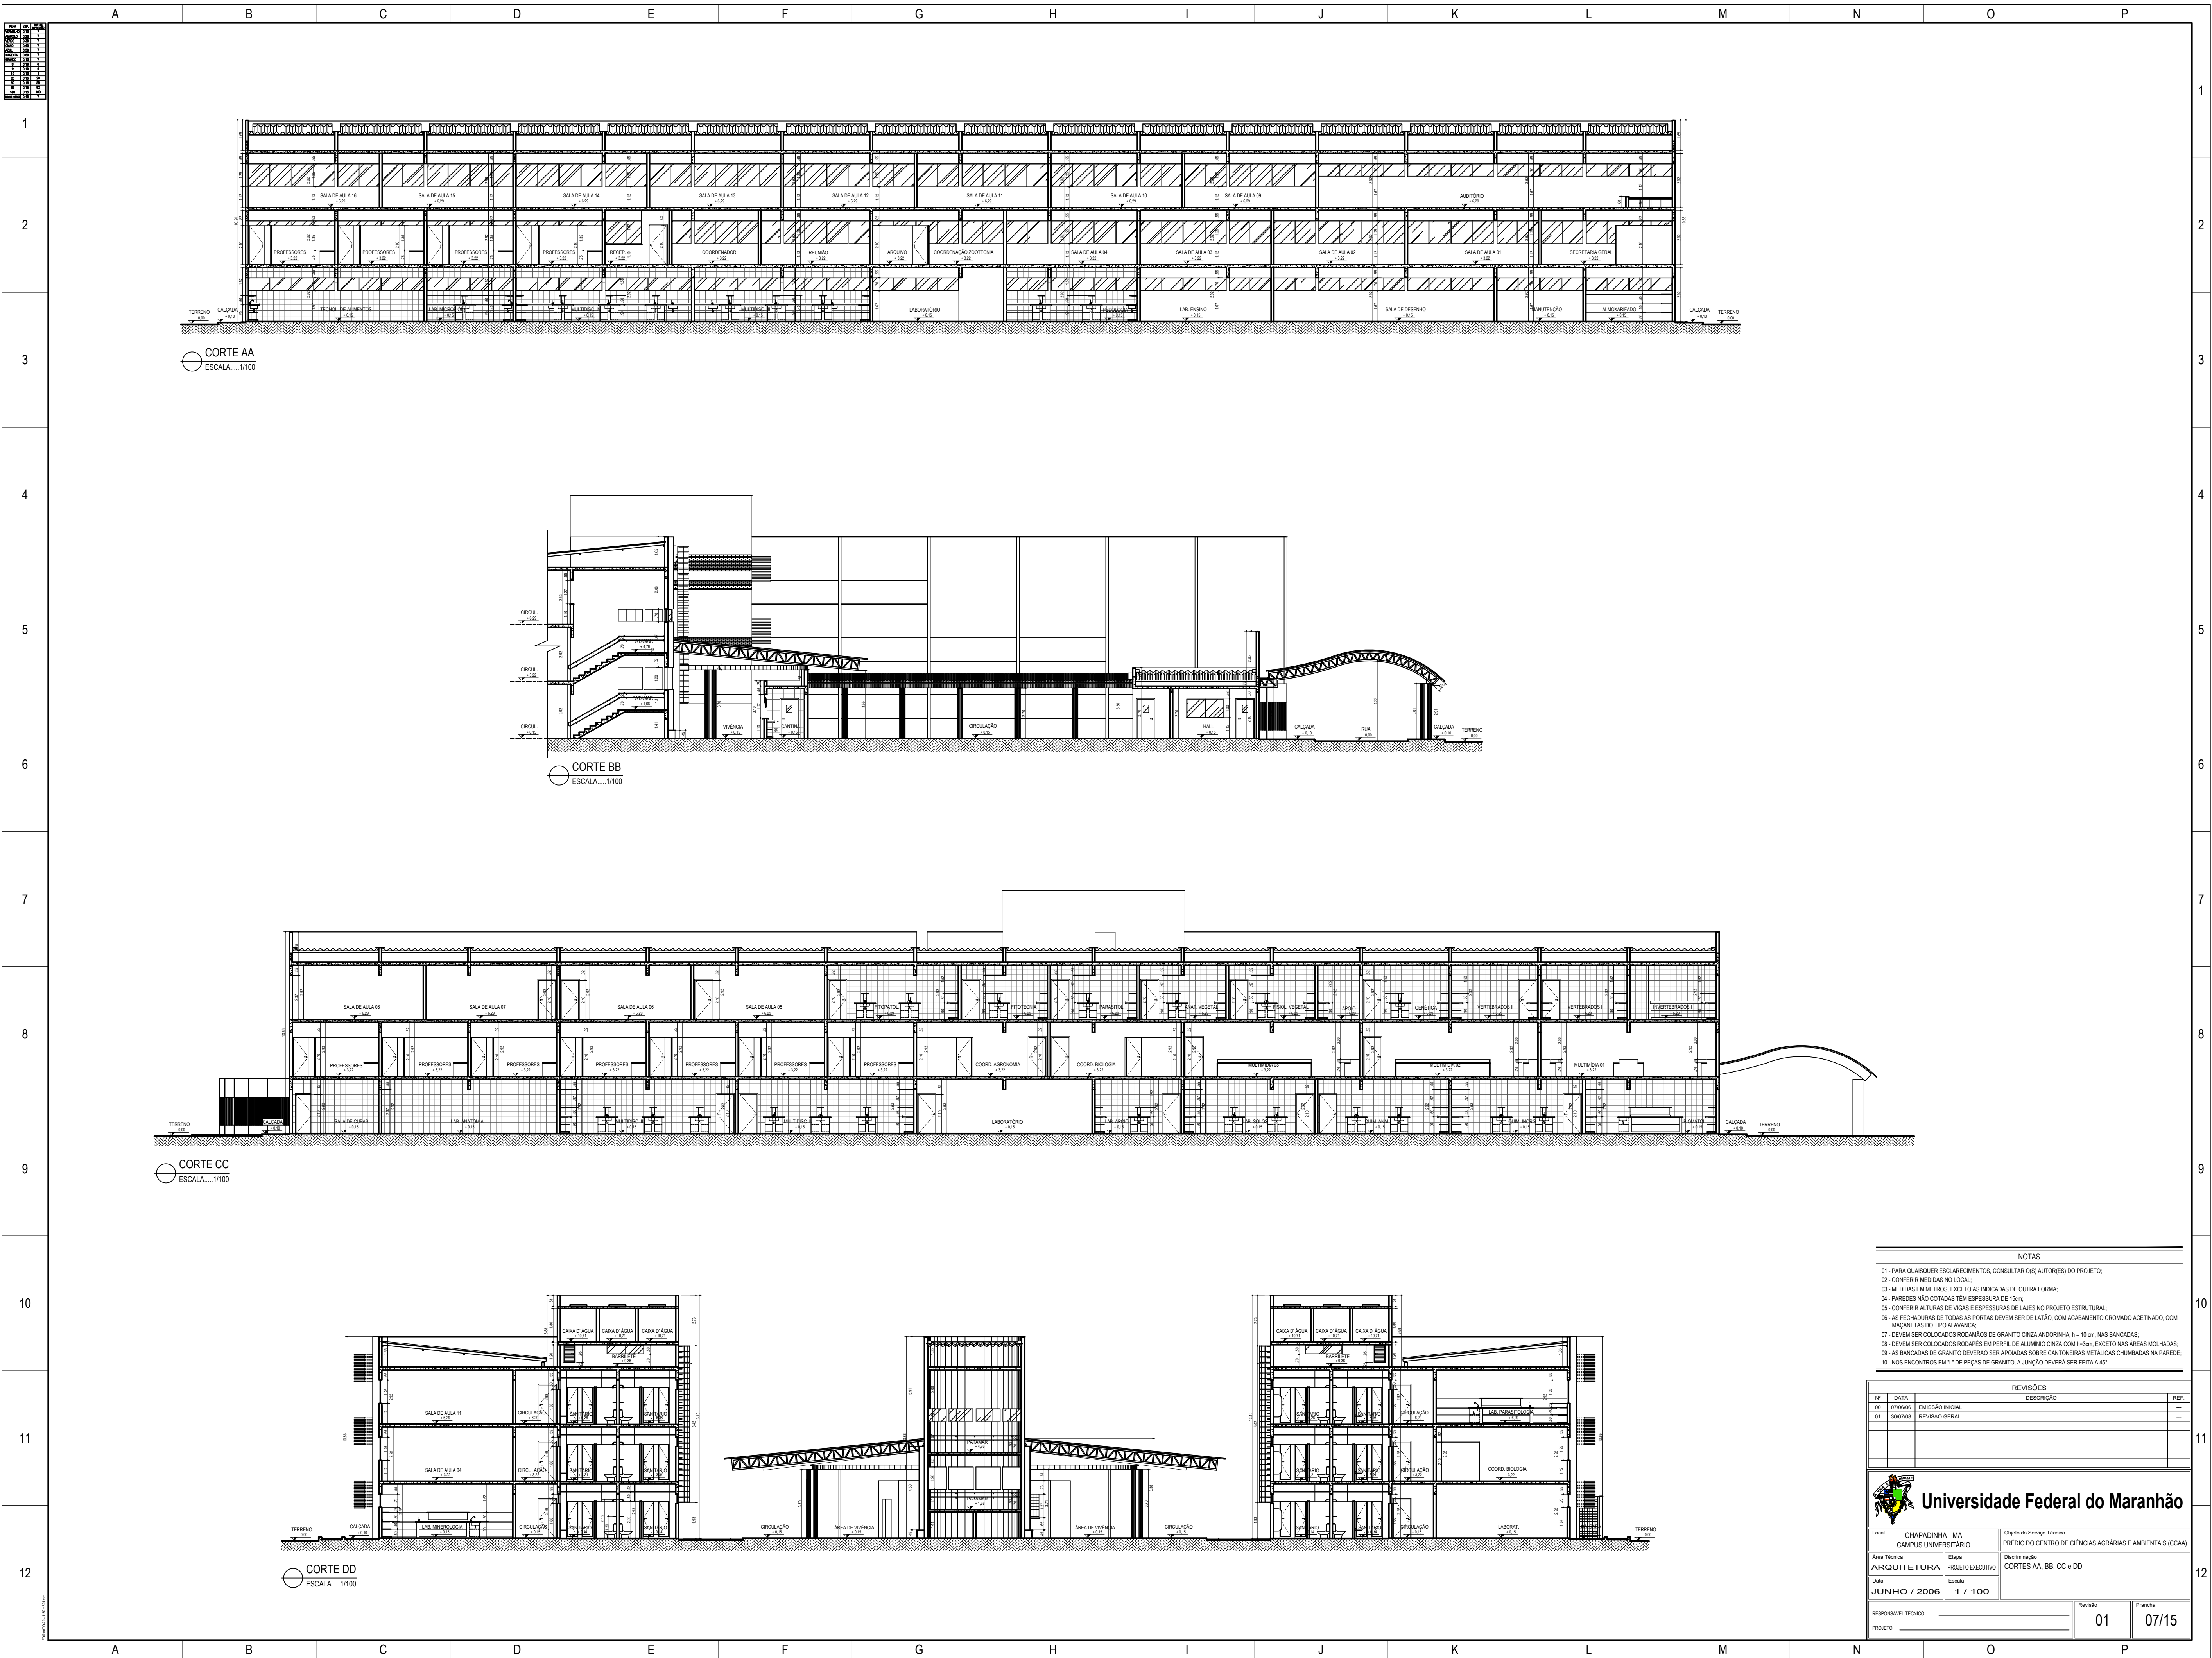


NOTAS			
01 - PARA QUALQUER ESCLARECIMENTOS, CONSULTAR OS AUTORES DO PROJETO.			
02 - CONFERIR MEDIDAS NO LOCAL.			
03 - MEDIDAS EM METROS, EXCETO AS INDICADAS DE OUTRA FORMA.			
04 - PAREDES NÃO COTADAS TEM ESPESURA DE 15cm.			
05 - CONFERIR ALTURAS DE VIGAS E ESPESURAS DE LAJES NO PROJETO ESTRUTURAL.			
06 - AS FECHADURAS DE TODAS AS PORTAS DEVEM SER DE LATÃO, COM ACABAMENTO CROMADO ACETINADO, COM MAÇANETAS DO TIPO ALAVANCA.			
07 - DEVEM SER COLOCADOS RODAPÉS DE GRANITO CINZA ANDORRINA, h = 10 cm, NAS BANCADAS.			
08 - DEVEM SER COLOCADOS RODAPÉS EM PERFIL DE ALUMÍNIO CINZA COM h=3cm, EXCETO NAS ÁREAS MOLHADAS.			
09 - AS BANCADAS DE GRANITO DEVERÃO SER APOADAS SOBRE CANTONEIRAS METÁLICAS CHUMBADAS NA PAREDE.			
10 - NOS ENCONTROS EM "L" DE PEÇAS DE GRANITO, A JUNÇÃO DEVERÁ SER FEITA A 45°.			

REVISÕES			
Nº	DATA	DESCRIÇÃO	REF.
00	07/06/06	EMIÇÃO INICIAL	---
01	30/07/08	REVISÃO GERAL	---

		Universidade Federal do Maranhão	
Local: CHAPADINHA - MA CAMPUS UNIVERSITÁRIO		Objeto do Serviço Técnico: PRÉDIO DO CENTRO DE CIÊNCIAS AGRÁRIAS E AMBIENTAIS (CCAA)	
Área Técnica: ARQUITETURA	Etapas: PROJETO EXECUTIVO	Discriminação: CORTES AA, BB, CC e DD	
Data: JUNHO / 2006	Escala: 1 / 100		
RESPONSÁVEL TÉCNICO: _____		Revisão: 01	Preenchido: 07/15
PROJETO: _____			

ITEM	QTD	UNID	VALOR
1	1	m²	1,00
2	1	m²	1,00
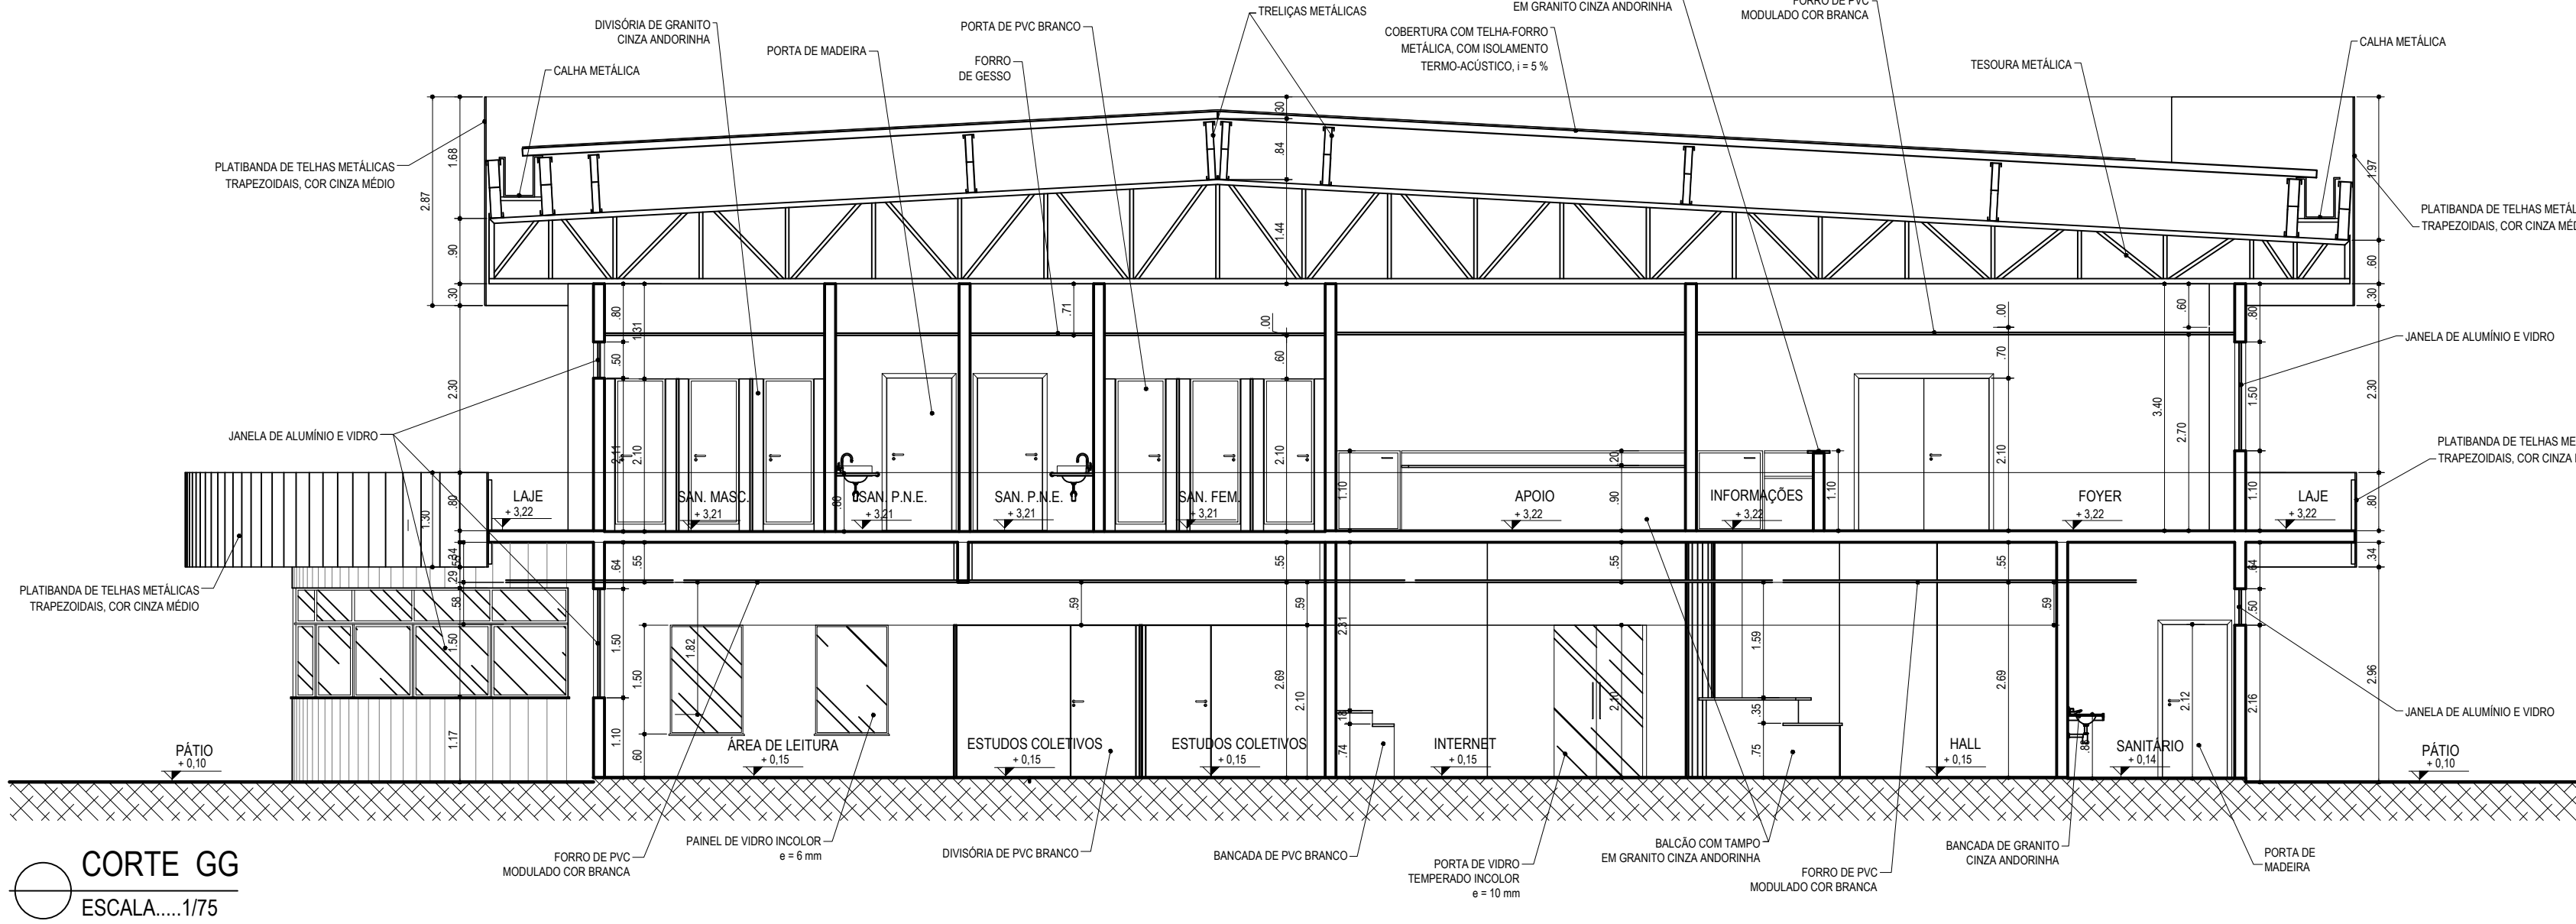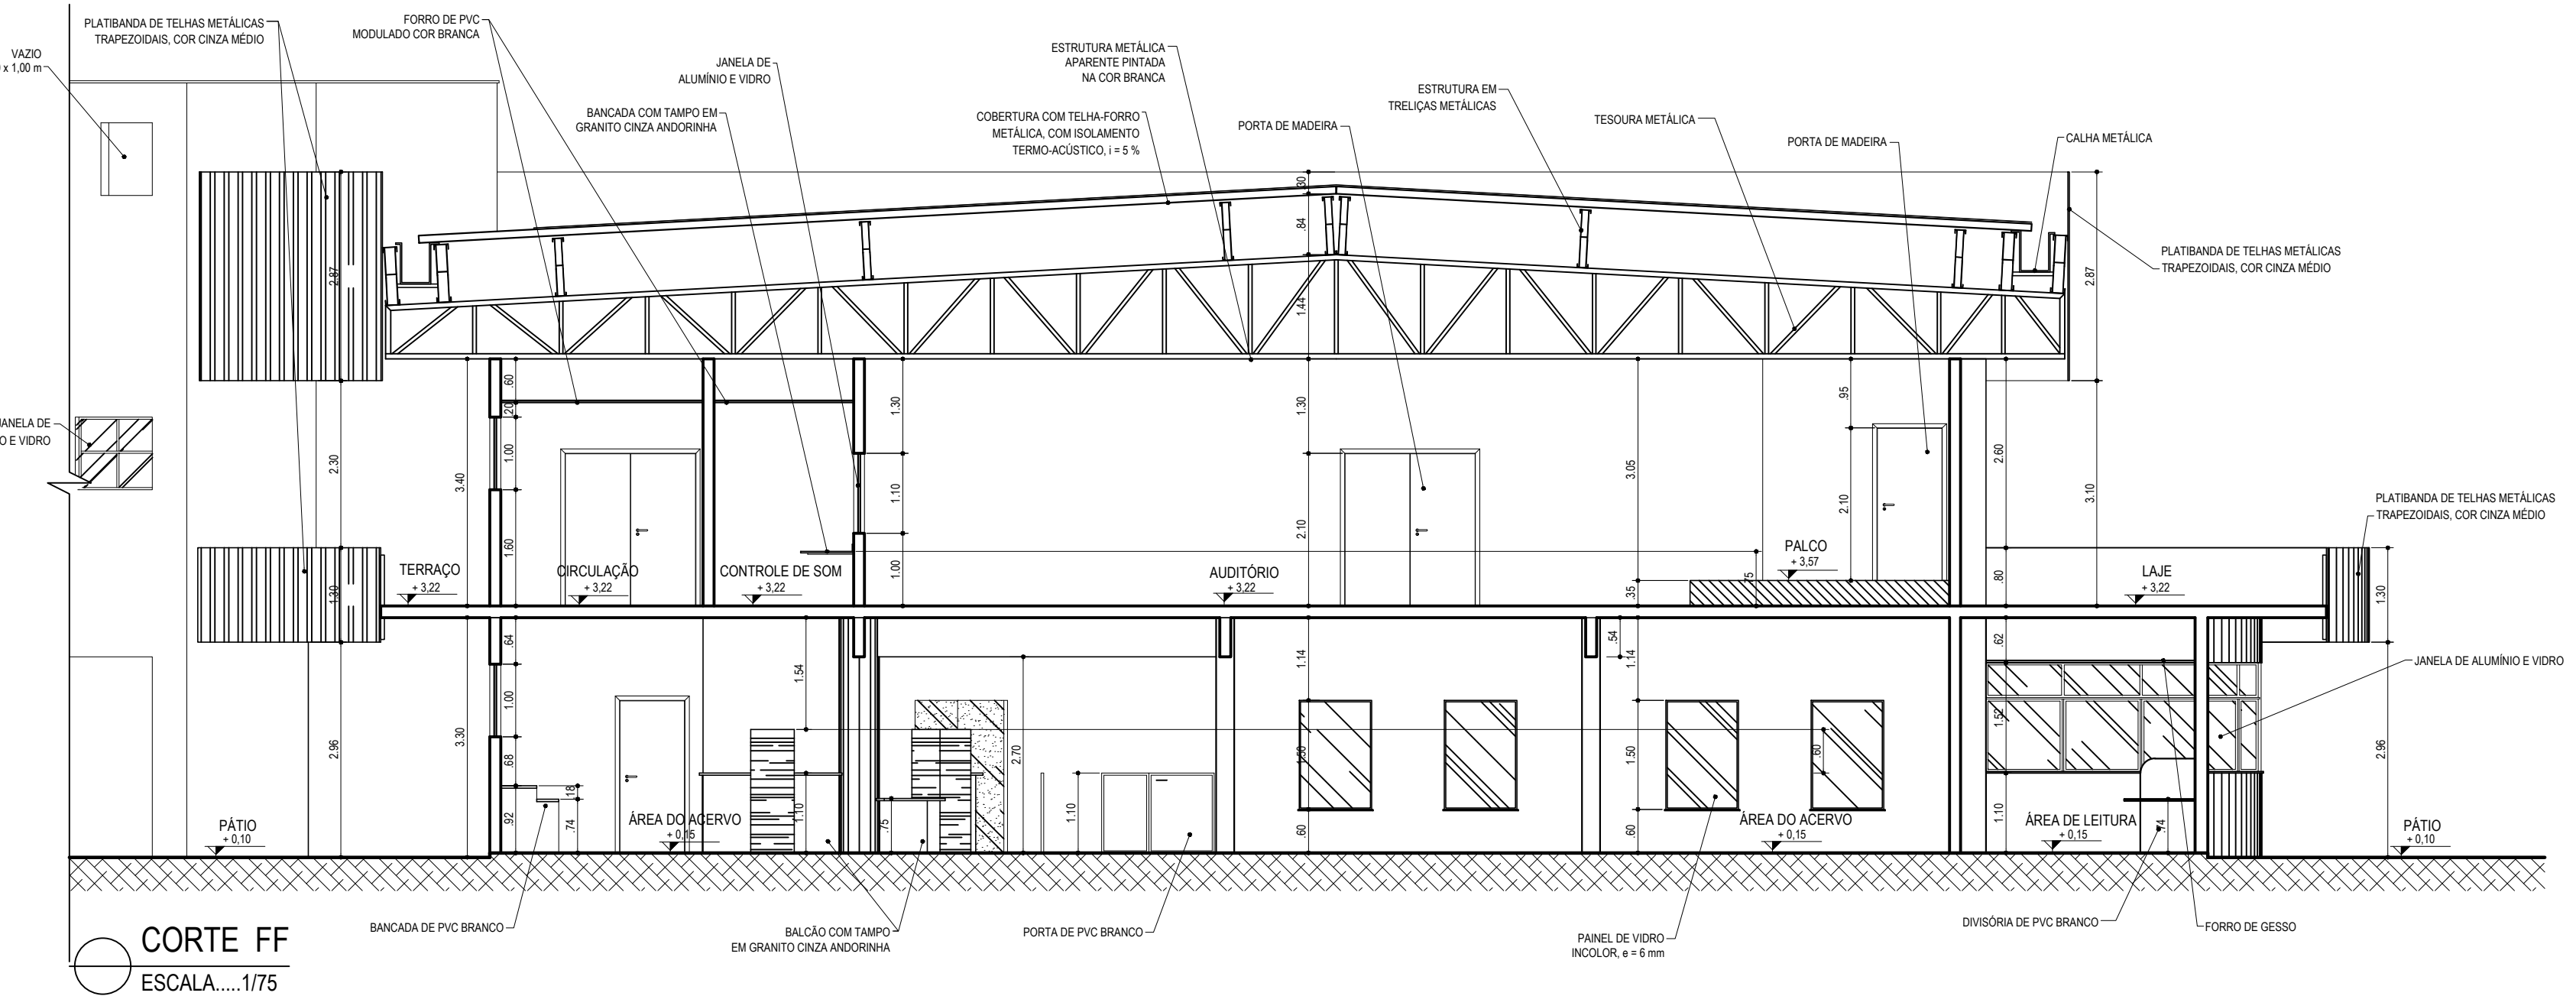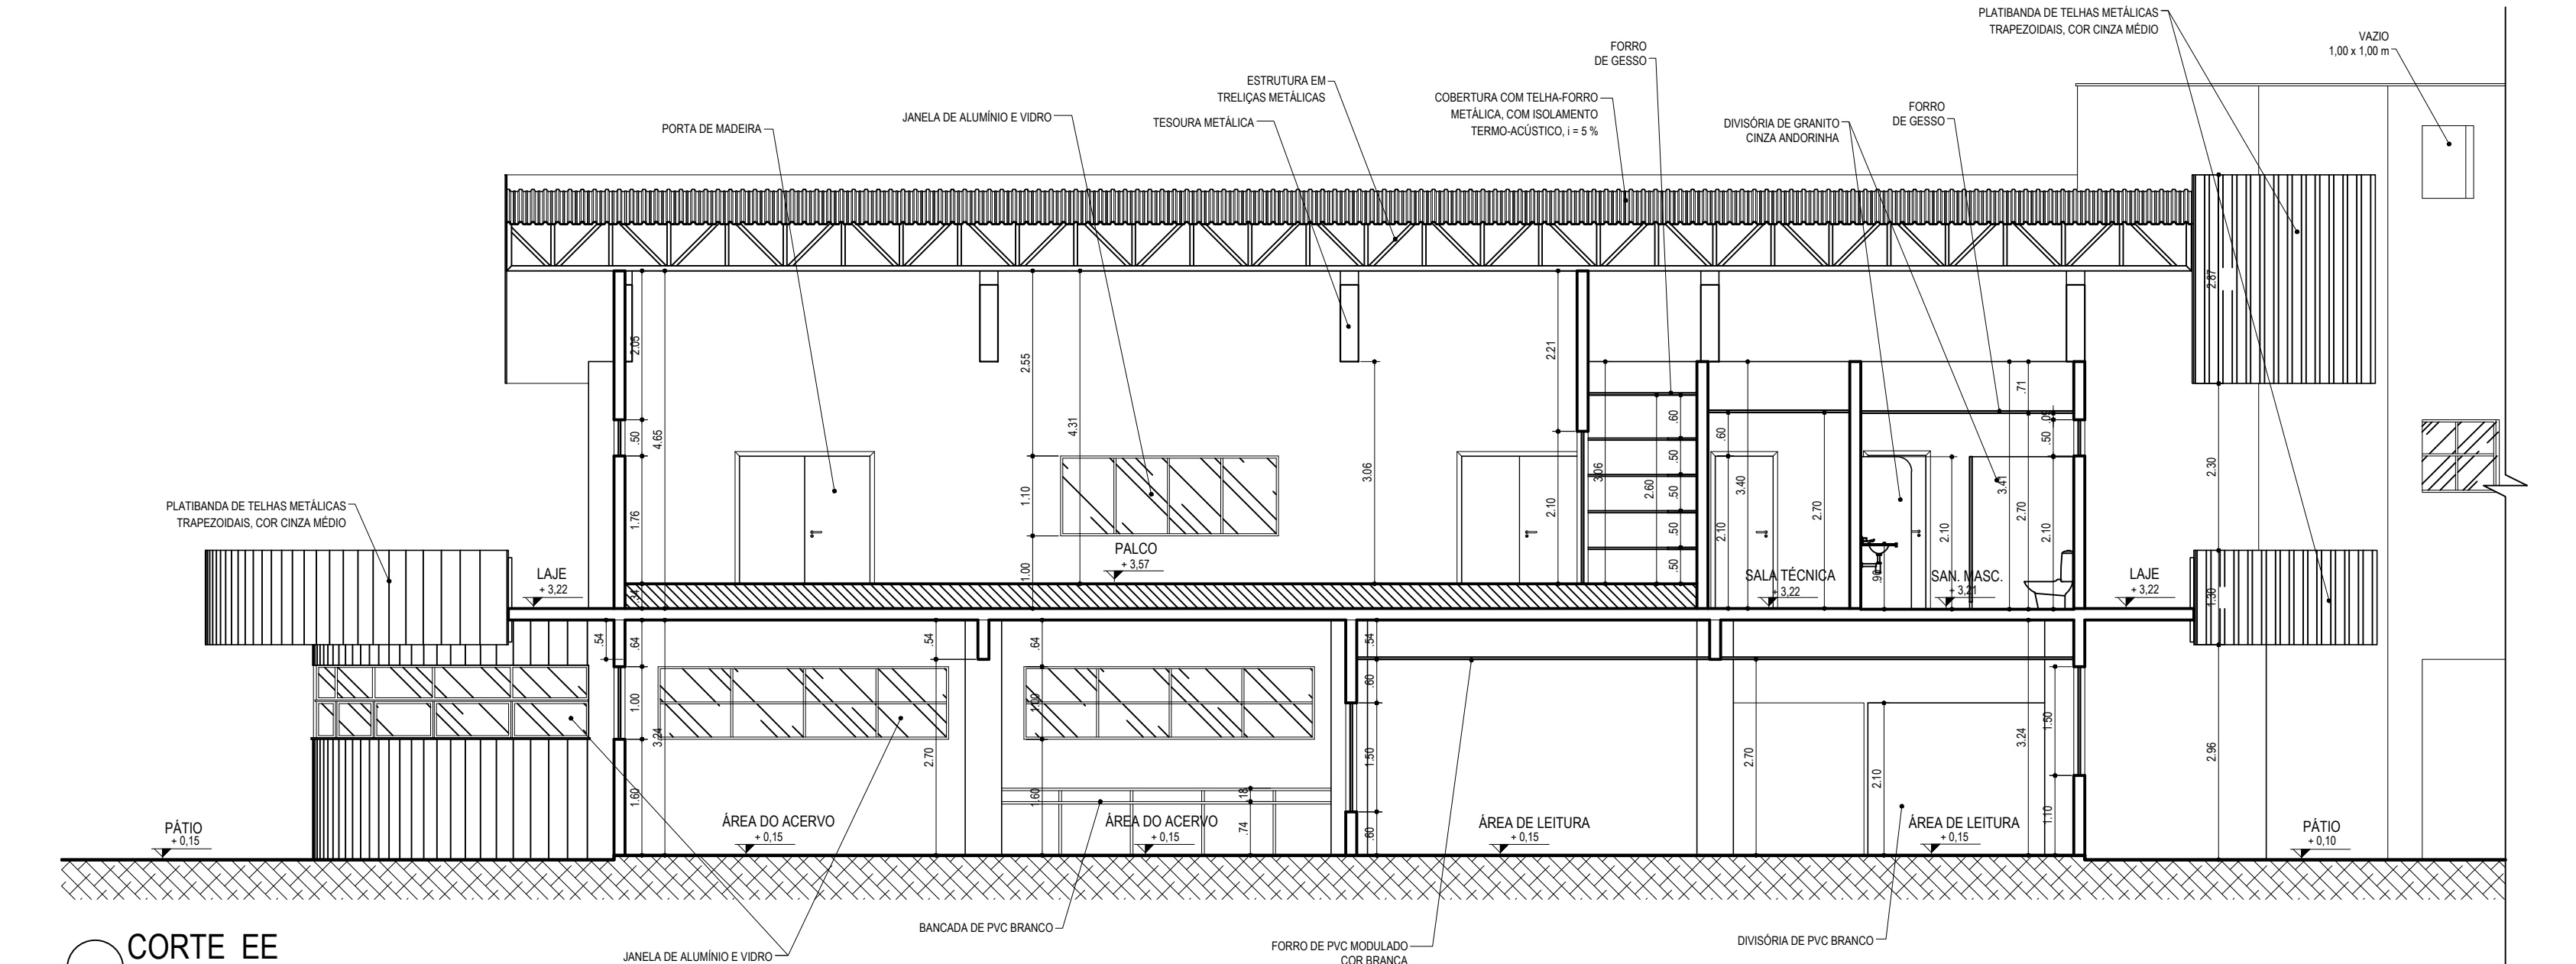

NOTAS

- 01 - PARA QUAISQUER ESCLARECIMENTOS, CONSULTAR O(S) AUTOR(ES) DO PROJETO;
- 02 - CONFERIR MEDIDAS NO LOCAL;
- 03 - MEDIDAS EM METROS, EXCETO AS INDICADAS DE OUTRA FORMA;
- 04 - CONFERIR DIMENSÕES DE VIGAS DE CONCRETO E ESTRUTURA DA COBERTURA NO PROJETO ESTRUTURAL;

REVISÕES			
Nº	DATA	DESCRIÇÃO	REF.
00	07/06/06	EMIÇÃO INICIAL	---
01	31/07/08	REVISÃO GERAL	---

		Universidade Federal do Maranhão	
Local IMPERATRIZ - MA CAMPUS UNIVERSITÁRIO		Objeto do Serviço Técnico PRÉDIO DE ENFERMAGEM E ENGENHARIA DE ALIMENTOS	
Área Técnica ARQUITETURA	Etapla PROJETO EXECUTIVO	Discriminação CORTES EE, FF e GG	
Data JUNHO / 2006	Escala 1 / 75		
RESPONSÁVEL TÉCNICO: _____		Revisão 01	Prancha 08/15
PROJETO: _____			

