



PLANTA DE COBERTURA
ESC.: 1/100


UNIVERSIDADE FEDERAL DO MARANHÃO		PREFEITURA DE CAMPUS - DEPARTAMENTO DE PROJETOS
Unidade da Federação ESTADO DO MARANHÃO	Entidade UFMA	Local CHAPADINHA/ MA CAMPUS UNIVERSIT. DE CHAPADINHA
Objeto do Serviço Técnico PREFEITURA DE CAMPUS	Área Técnica ARQUITETURA	Título do Documento PLANTA COBERTURA
Elpa EXECUTIVA	Revisão 01	Escala 1:100
Data Abril/ 2006		
RESPONSÁVEL TÉCNICO: HELDER BRITO		DESENHO: Helder Brito
PROPRIETÁRIO:		PRANCHA 04/05

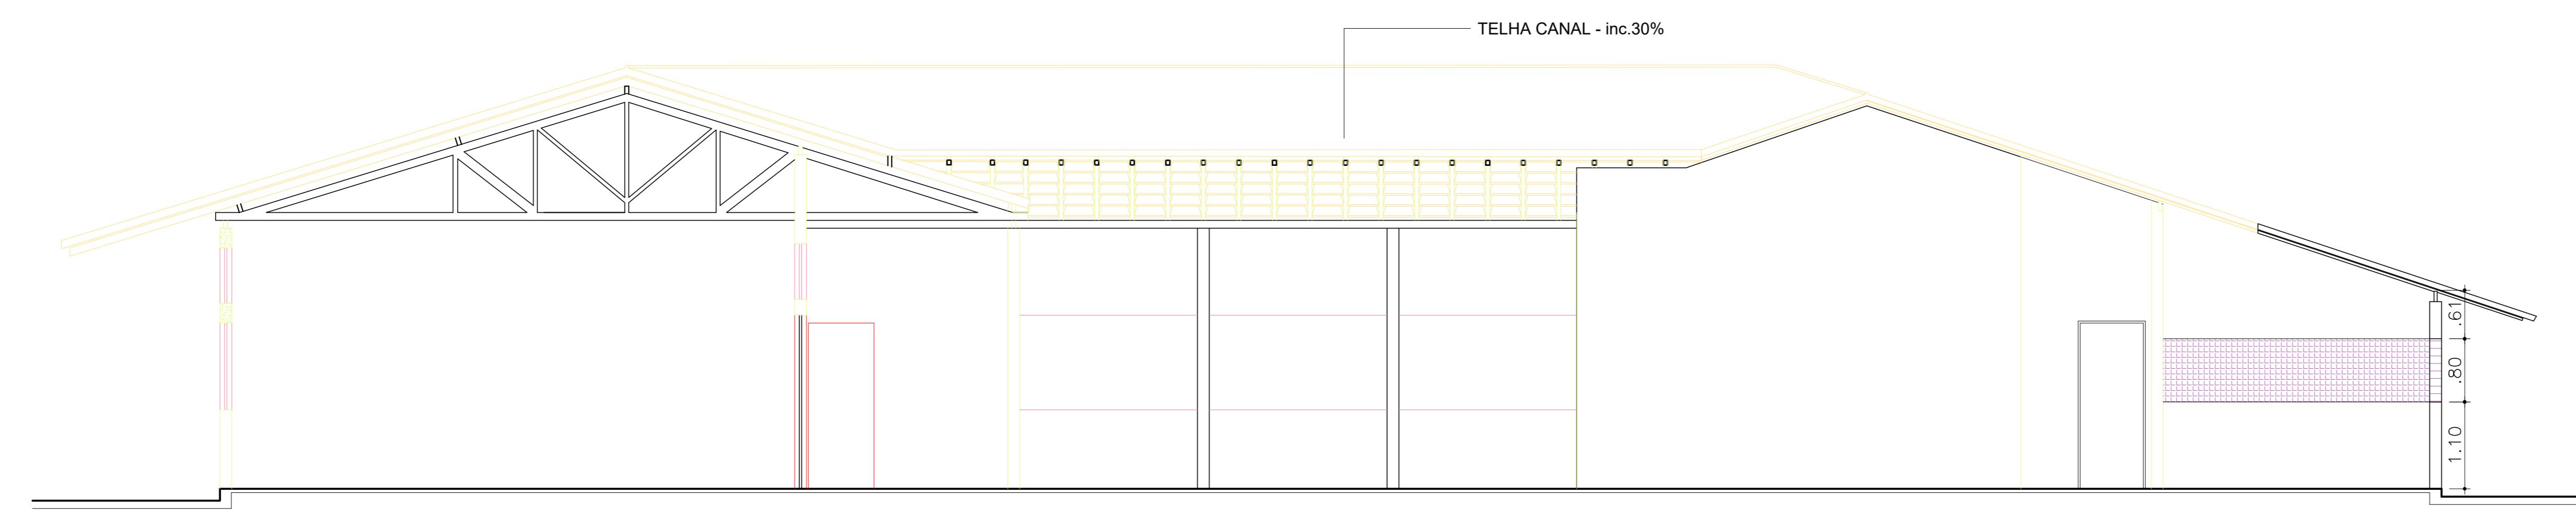


CORTE AA'
ESC.: 1/100

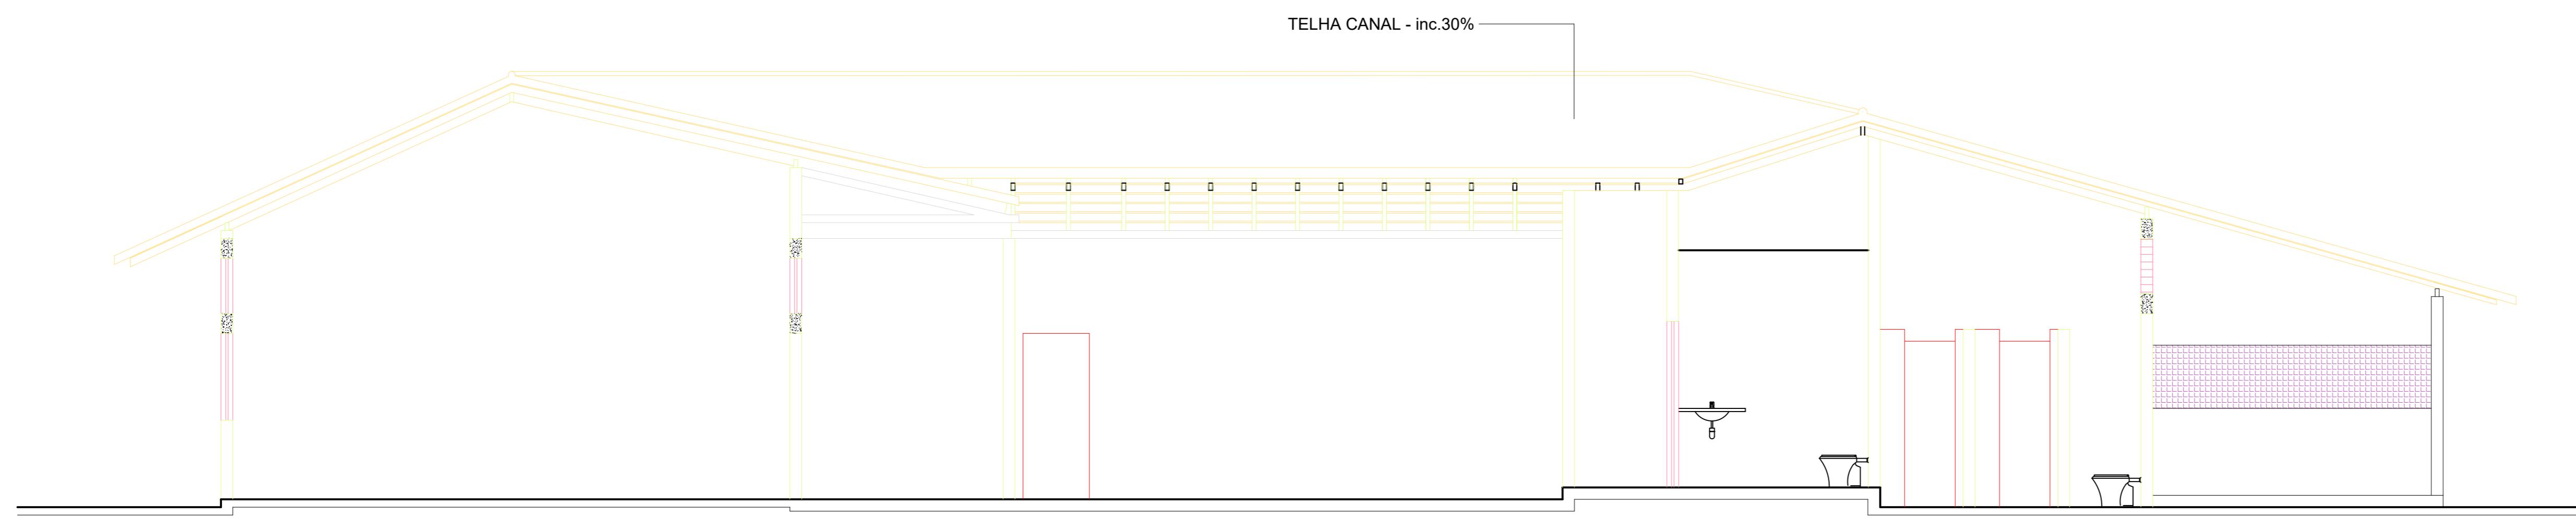

CORTE BB'
ESC.: 1/100

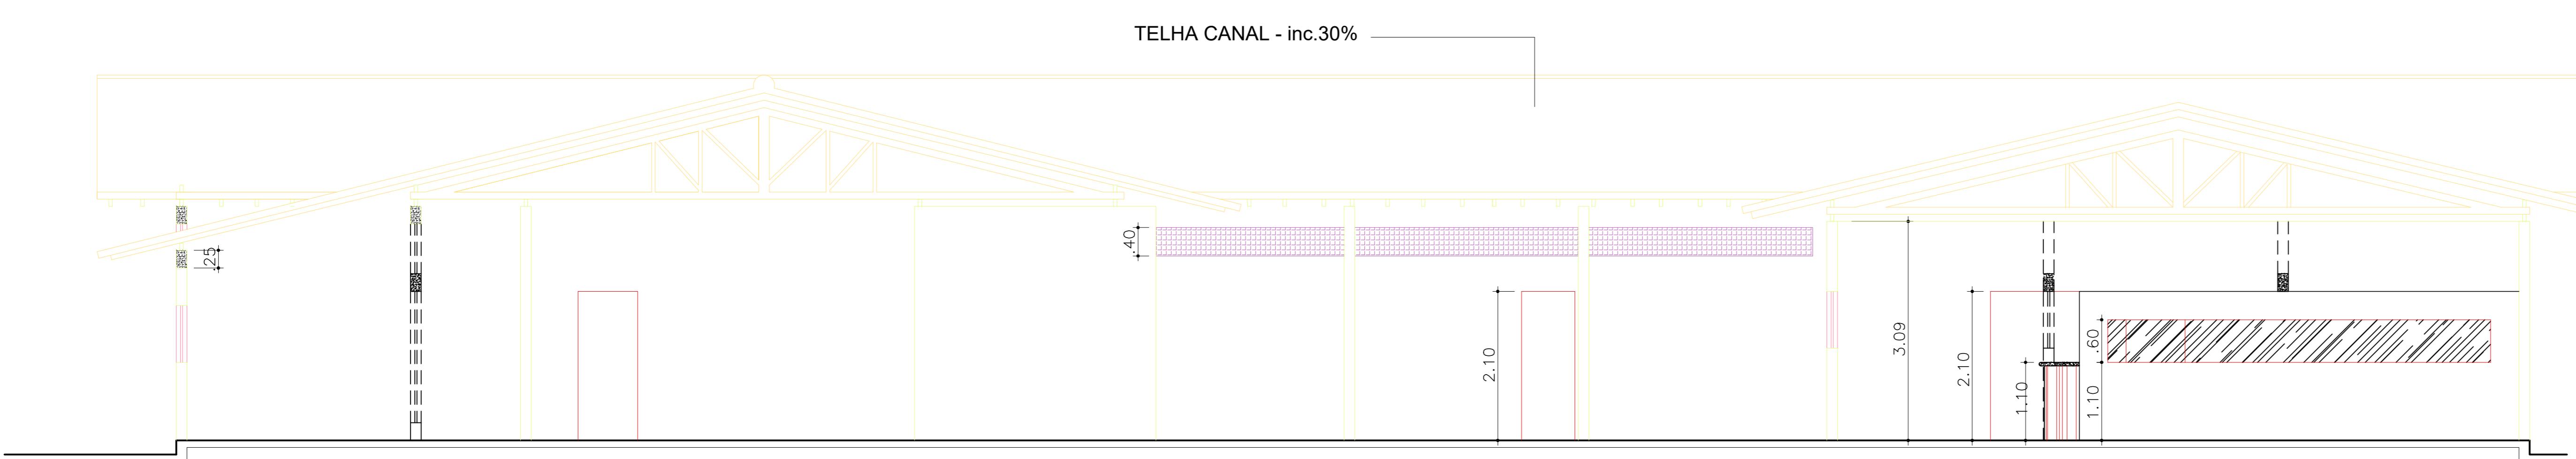


CORTE CC'
ESC.: 1/100

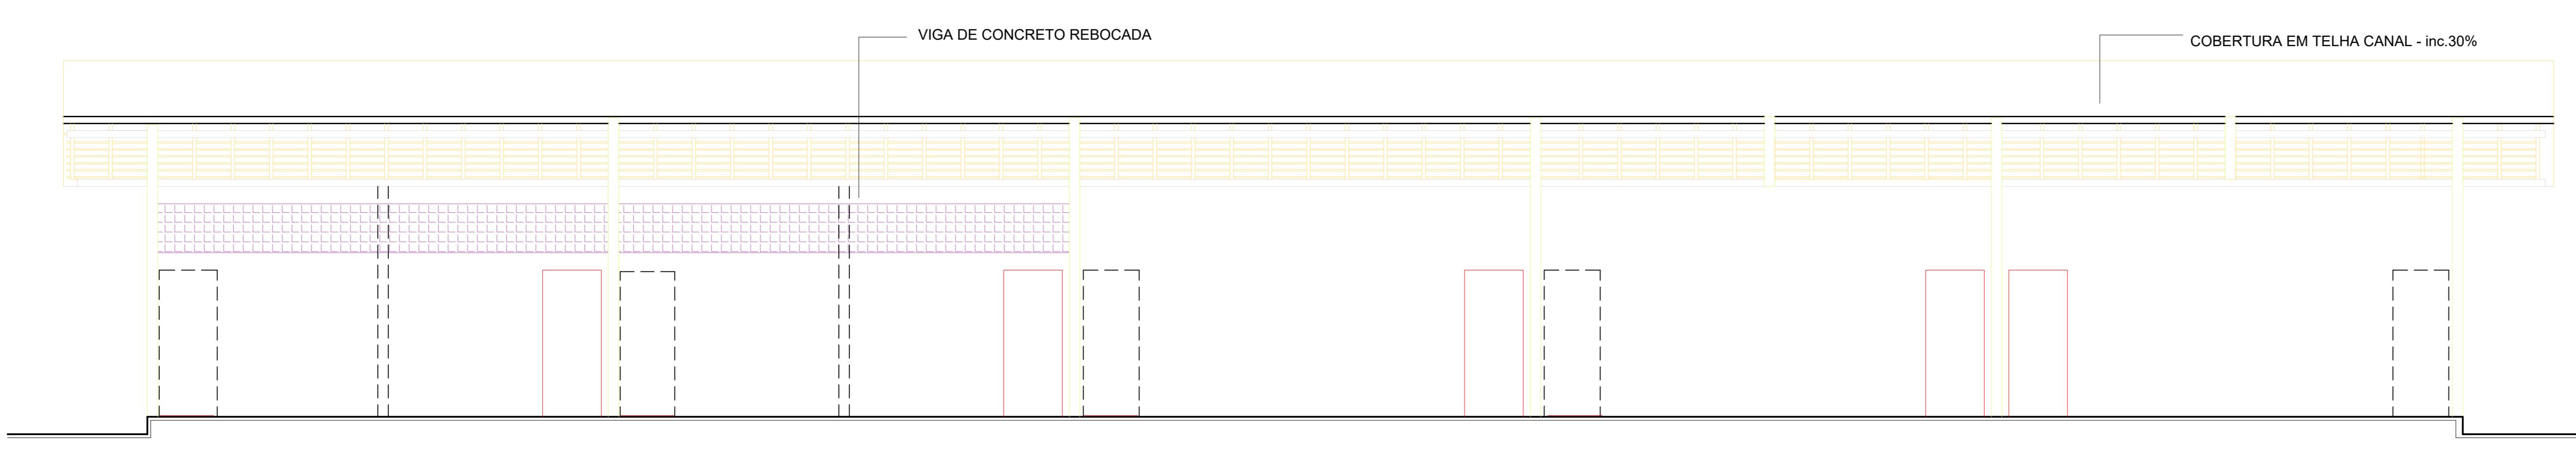


CORTE DD'
ESC.: 1/100

UNIVERSIDADE FEDERAL DO MARANHÃO	PREFEITURA DE CAMPUS - DEPARTAMENTO DE PROJETOS		
Unidade da Federação ESTADO DO MARANHÃO	Entidade UFMA	Local CHAPADINHA/ MA CAMPUS UNIVERSIT. DE CHAPADINHA	
Objeto do Serviço Técnico PREFEITURA DE CAMPUS	Área Técnica ARQUITETURA	Título do Documento CORTES AA;BB;CC;DD	
Elpa EXECUTIVA	Revisão 01	Escala 1:100	Data Abril/ 2006
RESPONSÁVEL TÉCNICO: Hélder Brito		DESENHO: Hélder Brito PRANCHA 03/05	
PROPRIETÁRIO:		ÁREA DA EDIF.: ÁREA DO PAV.:	

COBERTURA EM TELHA CANAL - inc.30%

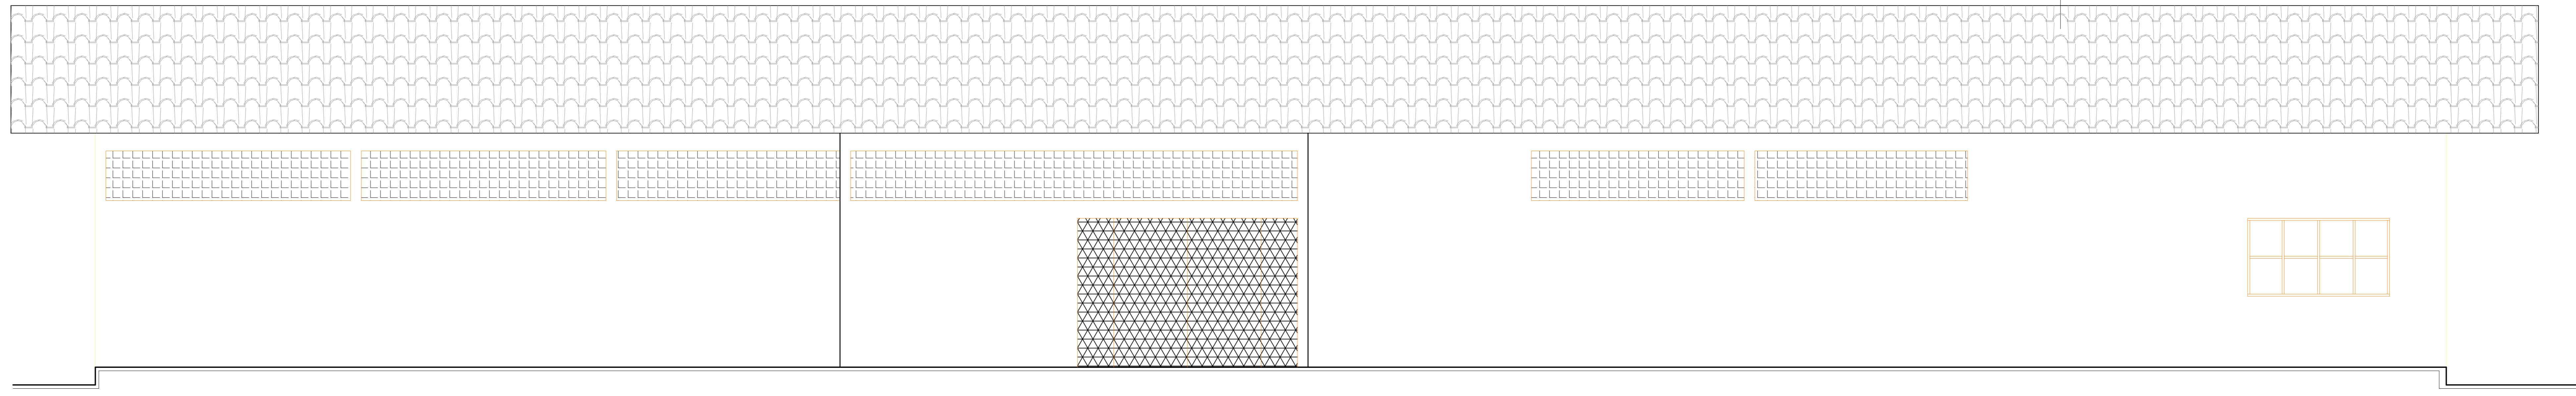


FACHADA PRINCIPAL
ESC.: 1/100

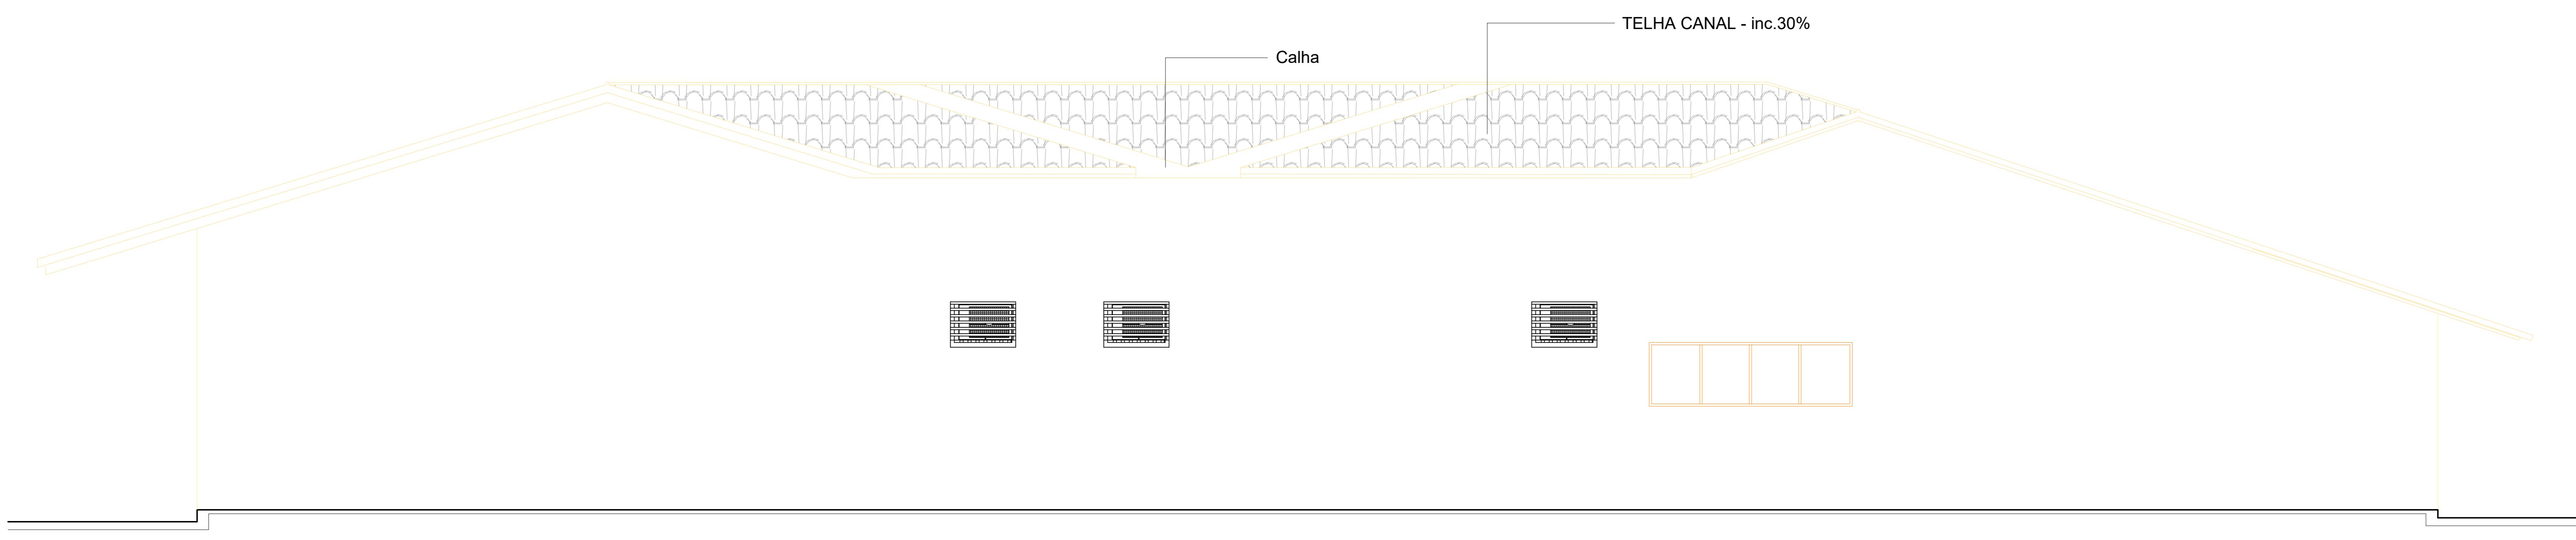

FACHADA LAT. DIREITA
ESC.: 1/100

	UNIVERSIDADE FEDERAL DO MARANHÃO	PREFEITURA DE CAMPUS - DEPARTAMENTO DE PROJETOS
Unidade da Federação ESTADO DO MARANHÃO	Entidade UFMA	Local CHAPADINHA/ MA CAMPUS UNIVERSIT. DE CHAPADINHA
Objeto do Serviço Técnico PREFEITURA DE CAMPUS	Área Técnica ARQUITETURA	Título do Documento FACHADAS
Etapas EXECUTIVA	Revisão 01	Escala 1:100
DATA Fev/ 2007	DESENHO: ÁREA DA EDIF.: ÁREA DO PAV.:	PRANCHAS 05/05

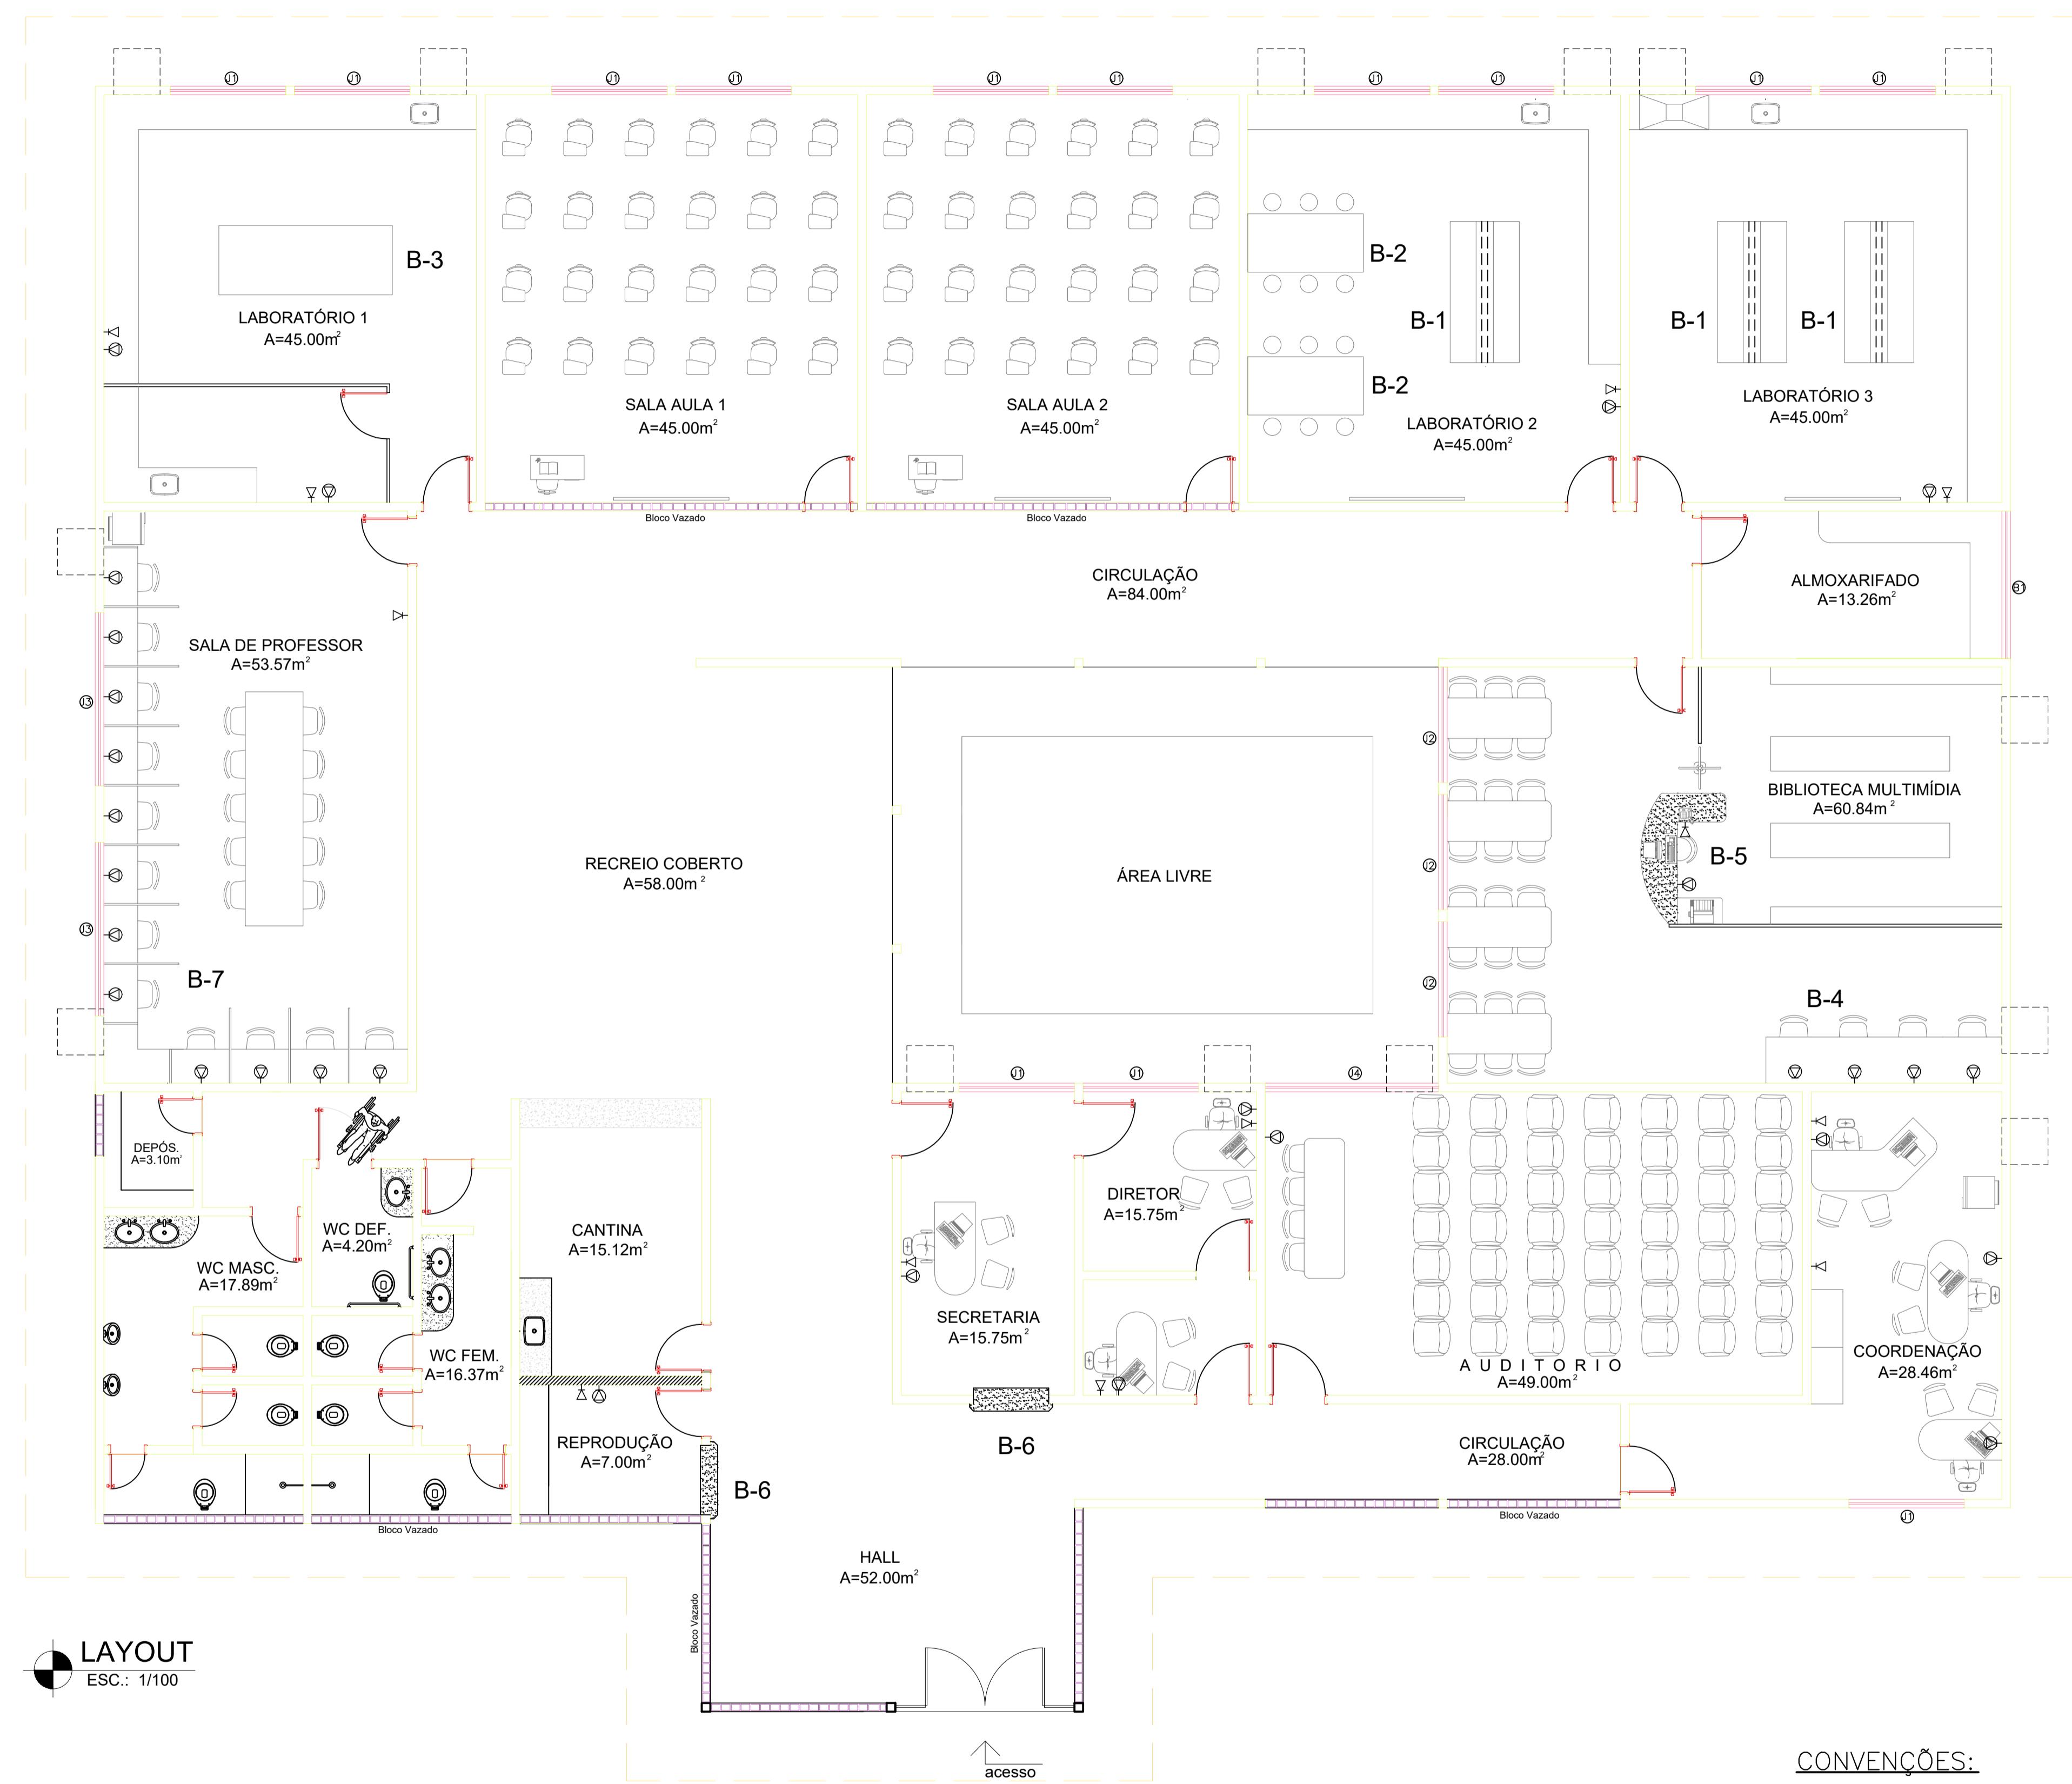

 LAYOUT
ESC.: 1/100

CONVENÇÕES:

J1	JANELA-2,00x0,65
J2	JANELA-2,00x1,10
J3	JANELA-3,00x0,65
J4	JANELA-3,00x1,10
B1	JANELA-2,55x0,80

-  PAREDES A CONSTRUIR
-  PAREDES A DEMOLIR
-  PAREDES EXISTENTES

	UNIVERSIDADE FEDERAL DO MARANHÃO		
PREFEITURA DE CAMPUS - DEPARTAMENTO DE PROJETOS			
Unidade da Federação ESTADO DO MARANHÃO	Entidade UFMA	Local CHAPADINHA/ MA CAMPUS UNIVERSIT. DE CHAPADINHA	
Objeto do Serviço Técnico PREFEITURA DE CAMPUS	Área Técnica ARQUITETURA	Título do Documento ARQUITETÔNICO-LAYOUT	
Etapa EXECUTIVA	Revisão 01	Escala 1:100	Data Abril/ 2006
RESPONSÁVEL TÉCNICO: _____	DESENHO: Hélder Brito _____	PRANCHA 01/05	ÁREA DA EDIF.: _____
PROPRIETÁRIO: _____	ÁREA DO PAV.: _____		