



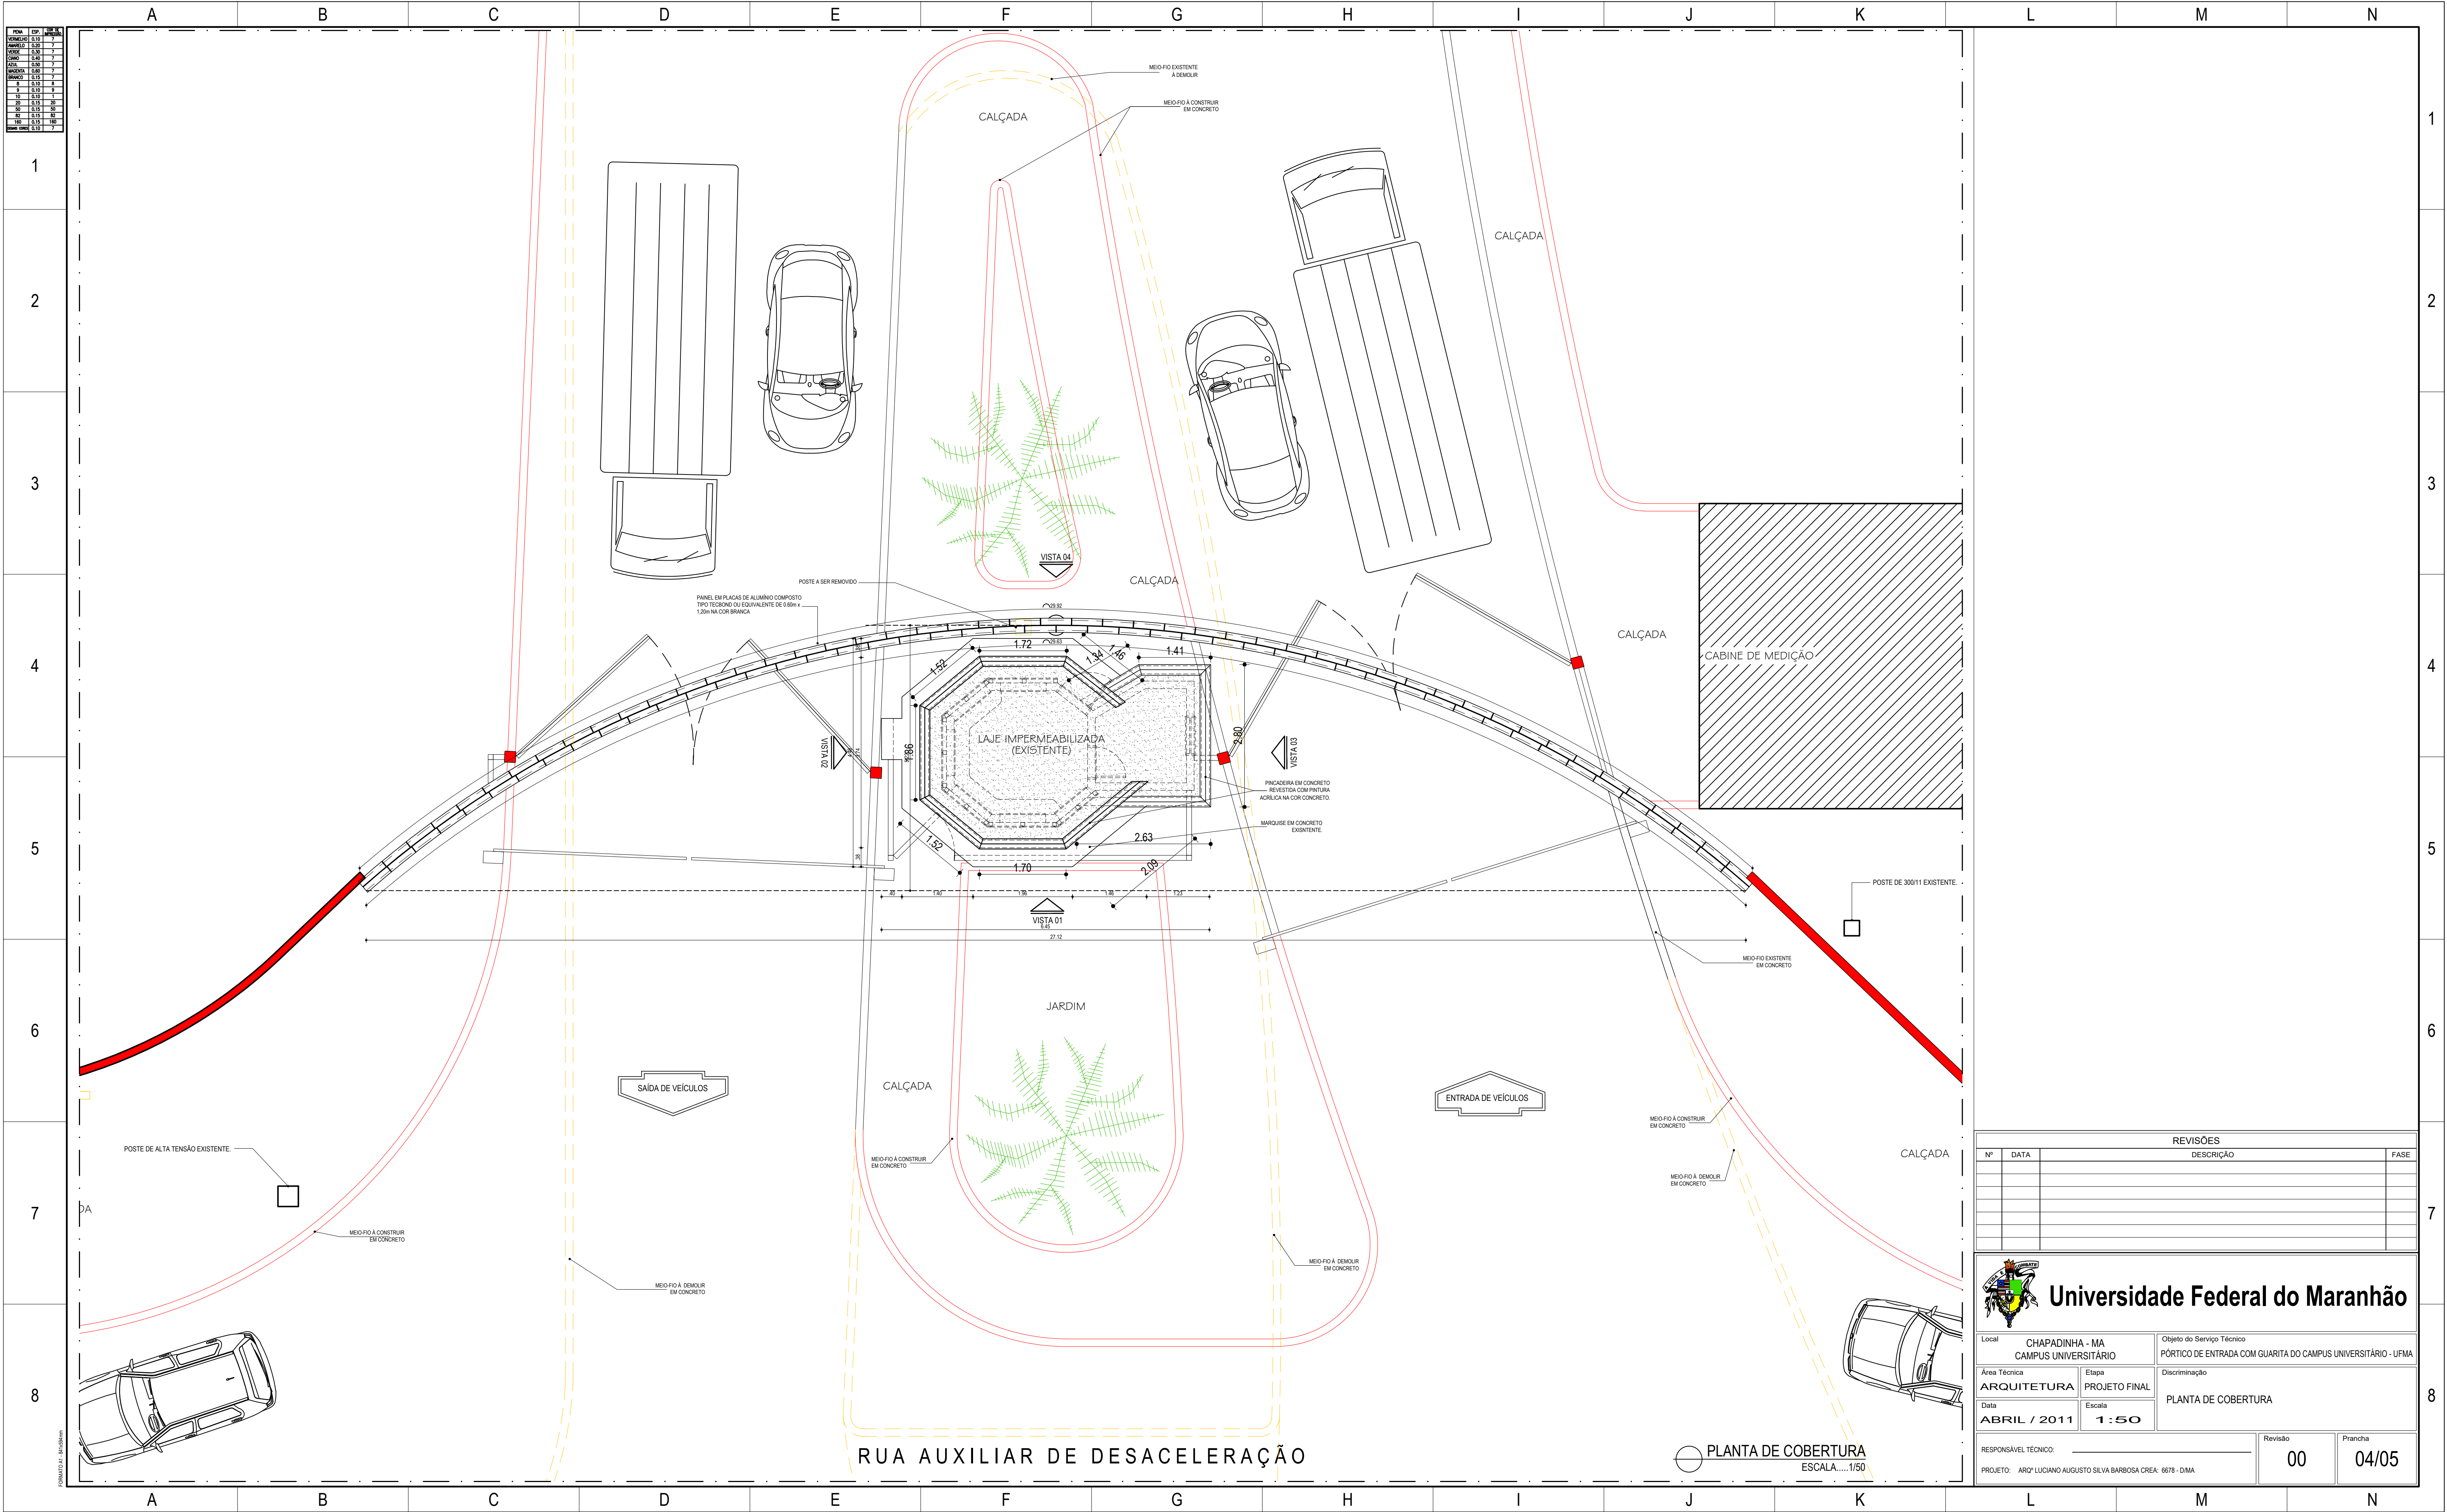


POS.	ESP.	QUANT.
VERMELHO	0,10	7
AMARELO	0,10	7
VERDE	0,10	7
CAJÁ	0,40	7
ALUM.	0,20	7
ALUMINIO	0,60	7
BRANCO	0,10	7
8	0,10	8
9	0,10	9
10	0,10	1
20	0,10	20
30	0,10	30
40	0,10	40
50	0,10	50
60	0,10	60
70	0,10	70
80	0,10	80
90	0,10	90
100	0,10	100


UNIVERSIDADE FEDERAL DO MARANHÃO - UFMA

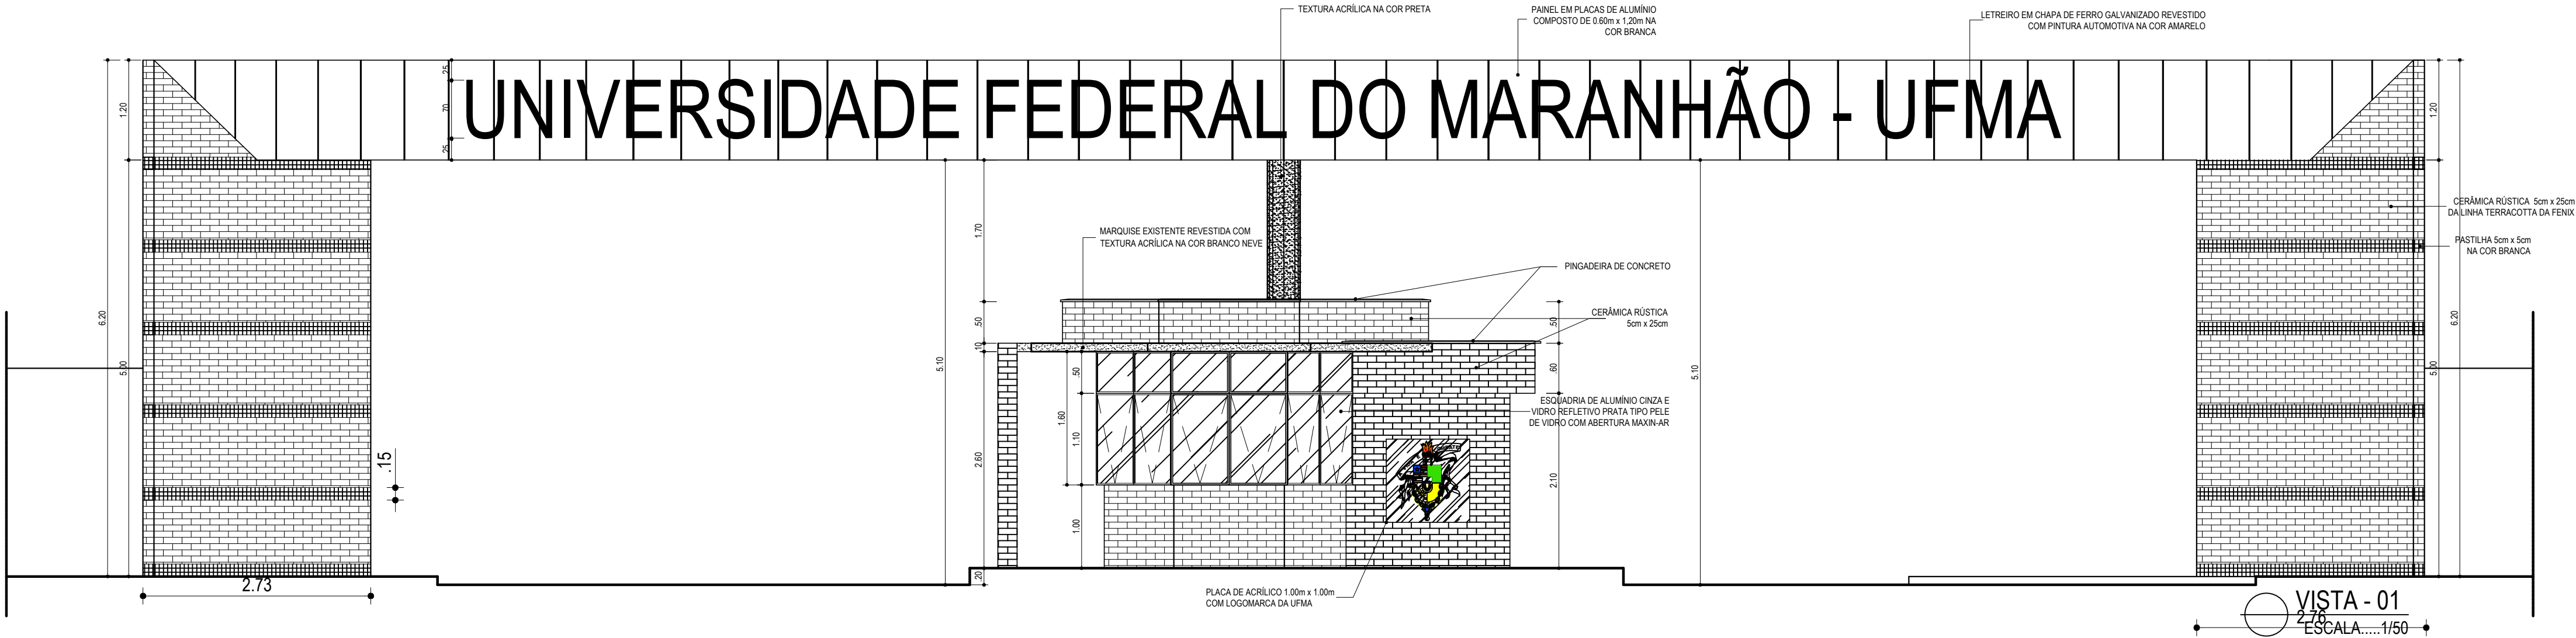


VISTA - 01
ESCALA.....1/50

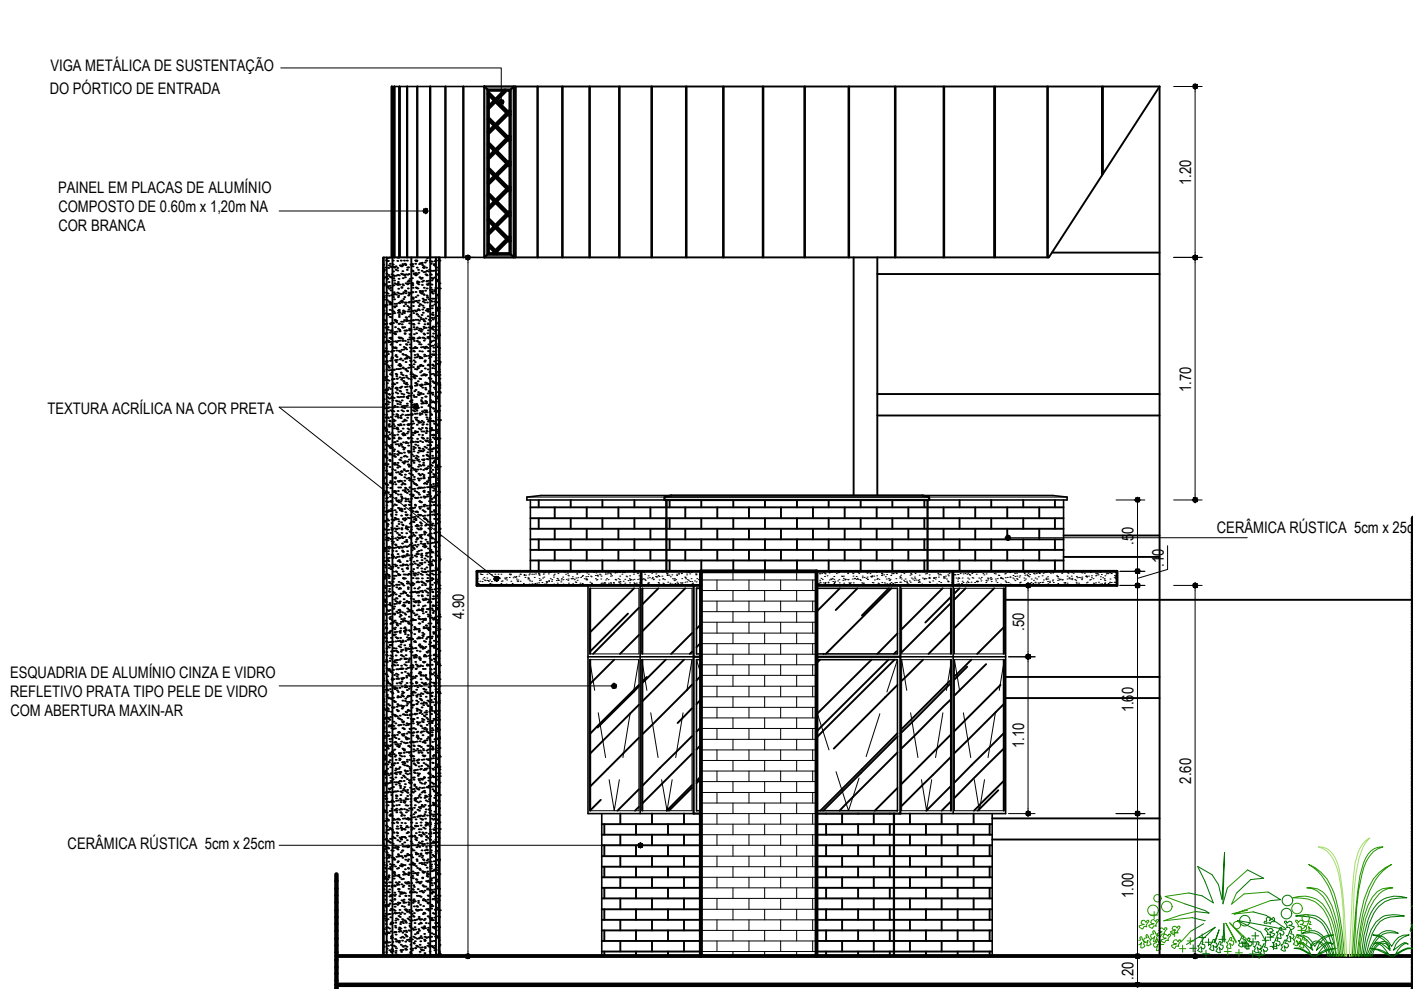


VISTA - 02
ESCALA.....1/50

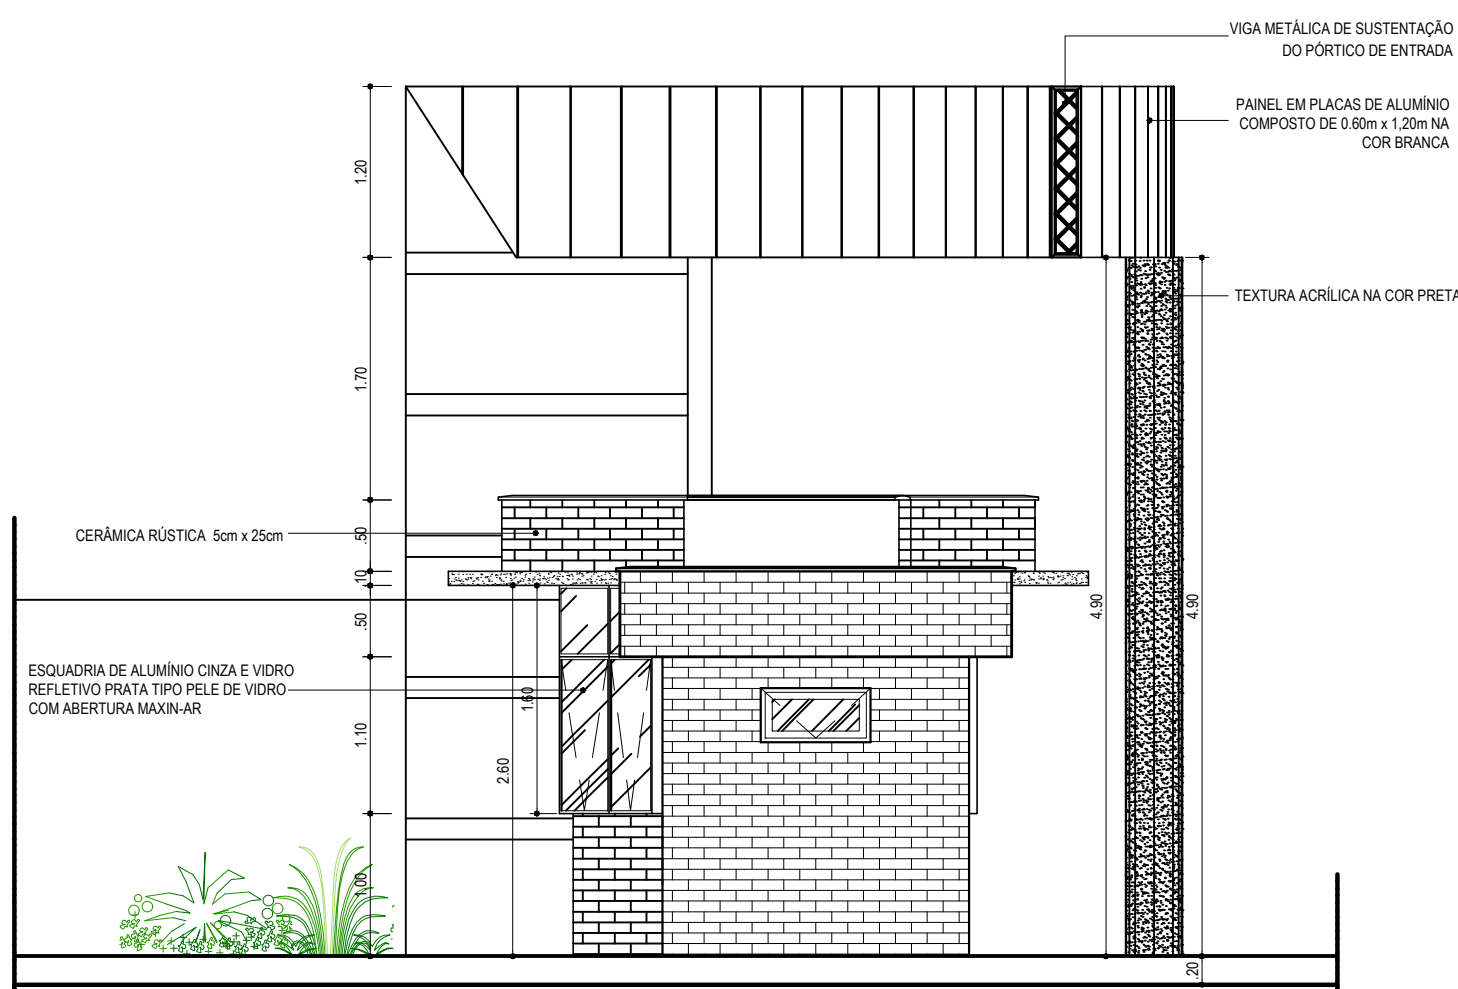


VISTA - 03
ESCALA.....1/50

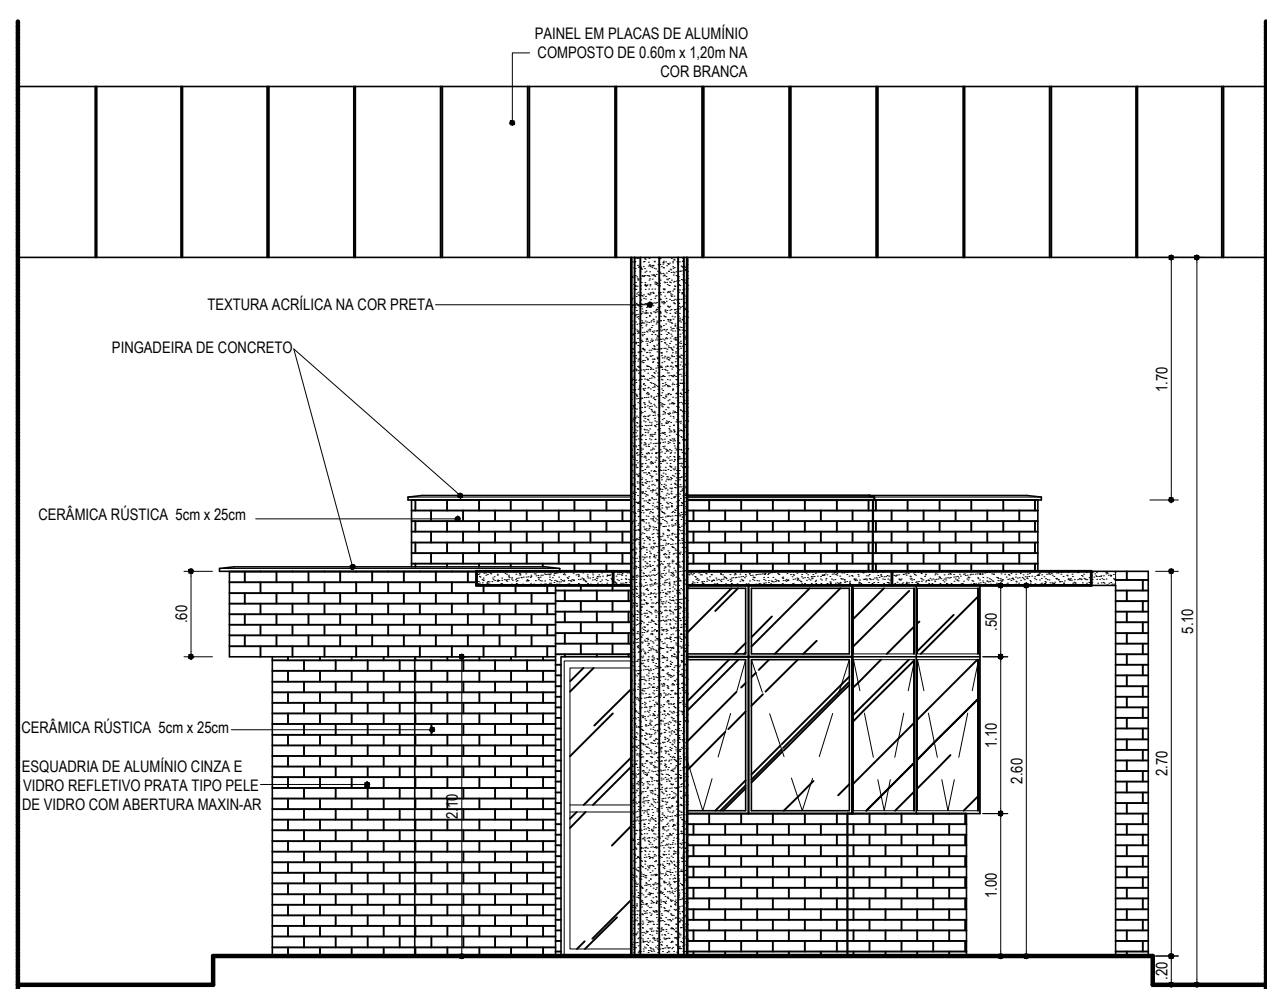

VISTA - 04
ESCALA.....1/50

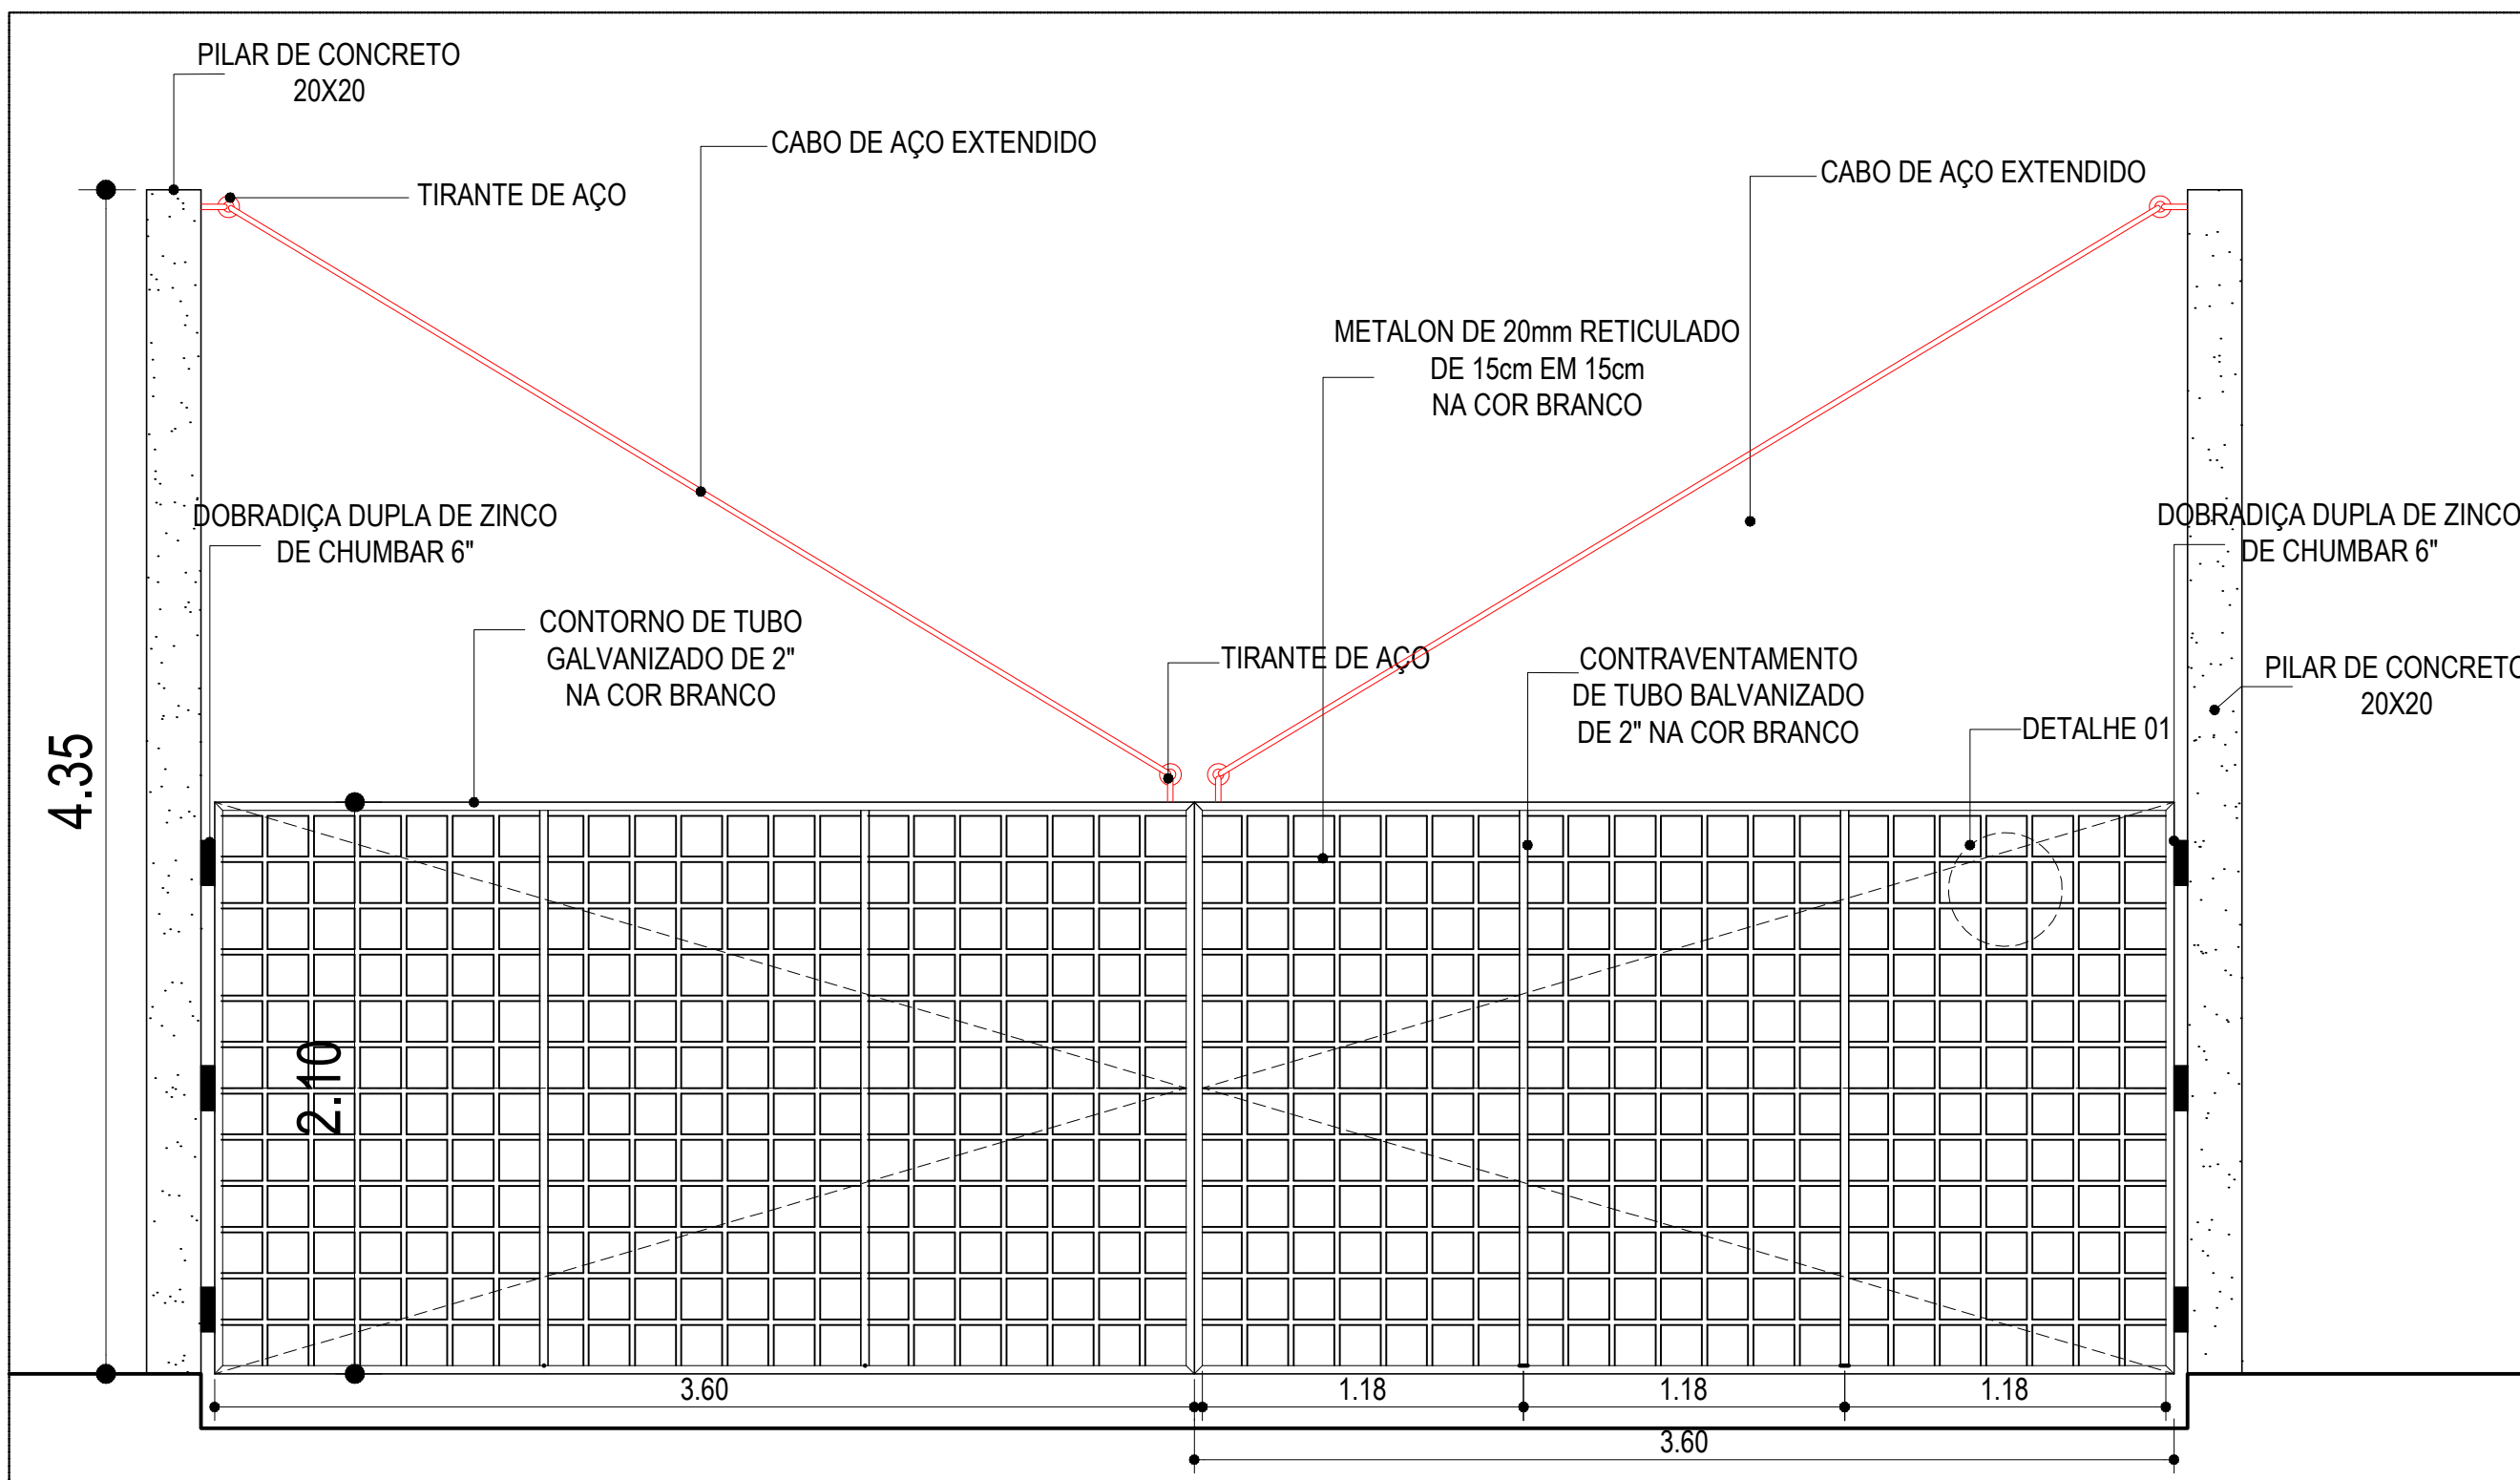

DETALHE PORTÃO
ESCALA.....1/25

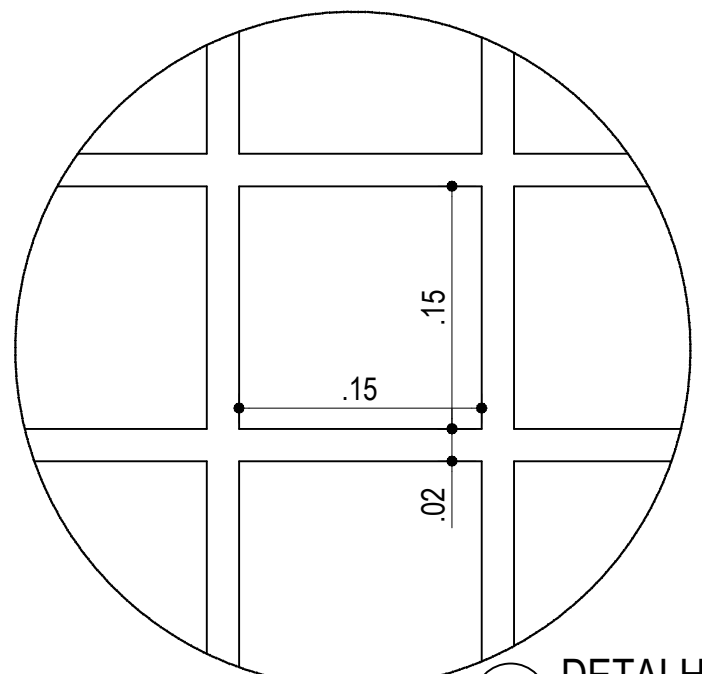

DETALHE - 01
SEM ESCALA.

REVISÕES		
Nº	DATA	FASE



Universidade Federal do Maranhão

Local

CHAPADINHA - MA
CAMPUS UNIVERSITÁRIO

Área Técnica

ARQUITETURA

Data

ABRIL / 2011

Objeto do Serviço Técnico

PÓRTICO DE ENTRADA COM GUARITA DO CAMPUS UNIVERSITÁRIO - UFMA

Etapa

PROJETO FINAL

Discriminação

- VISTAS 01, 02, 03 e 04
- DETALHE DO PORTÃO

RESPONSÁVEL TÉCNICO:

PROJETO: ARQº LUCIANO AUGUSTO SILVA BARBOSA CREA: 6678 - D/MA

Revisão

00

Prancha

05/05

