

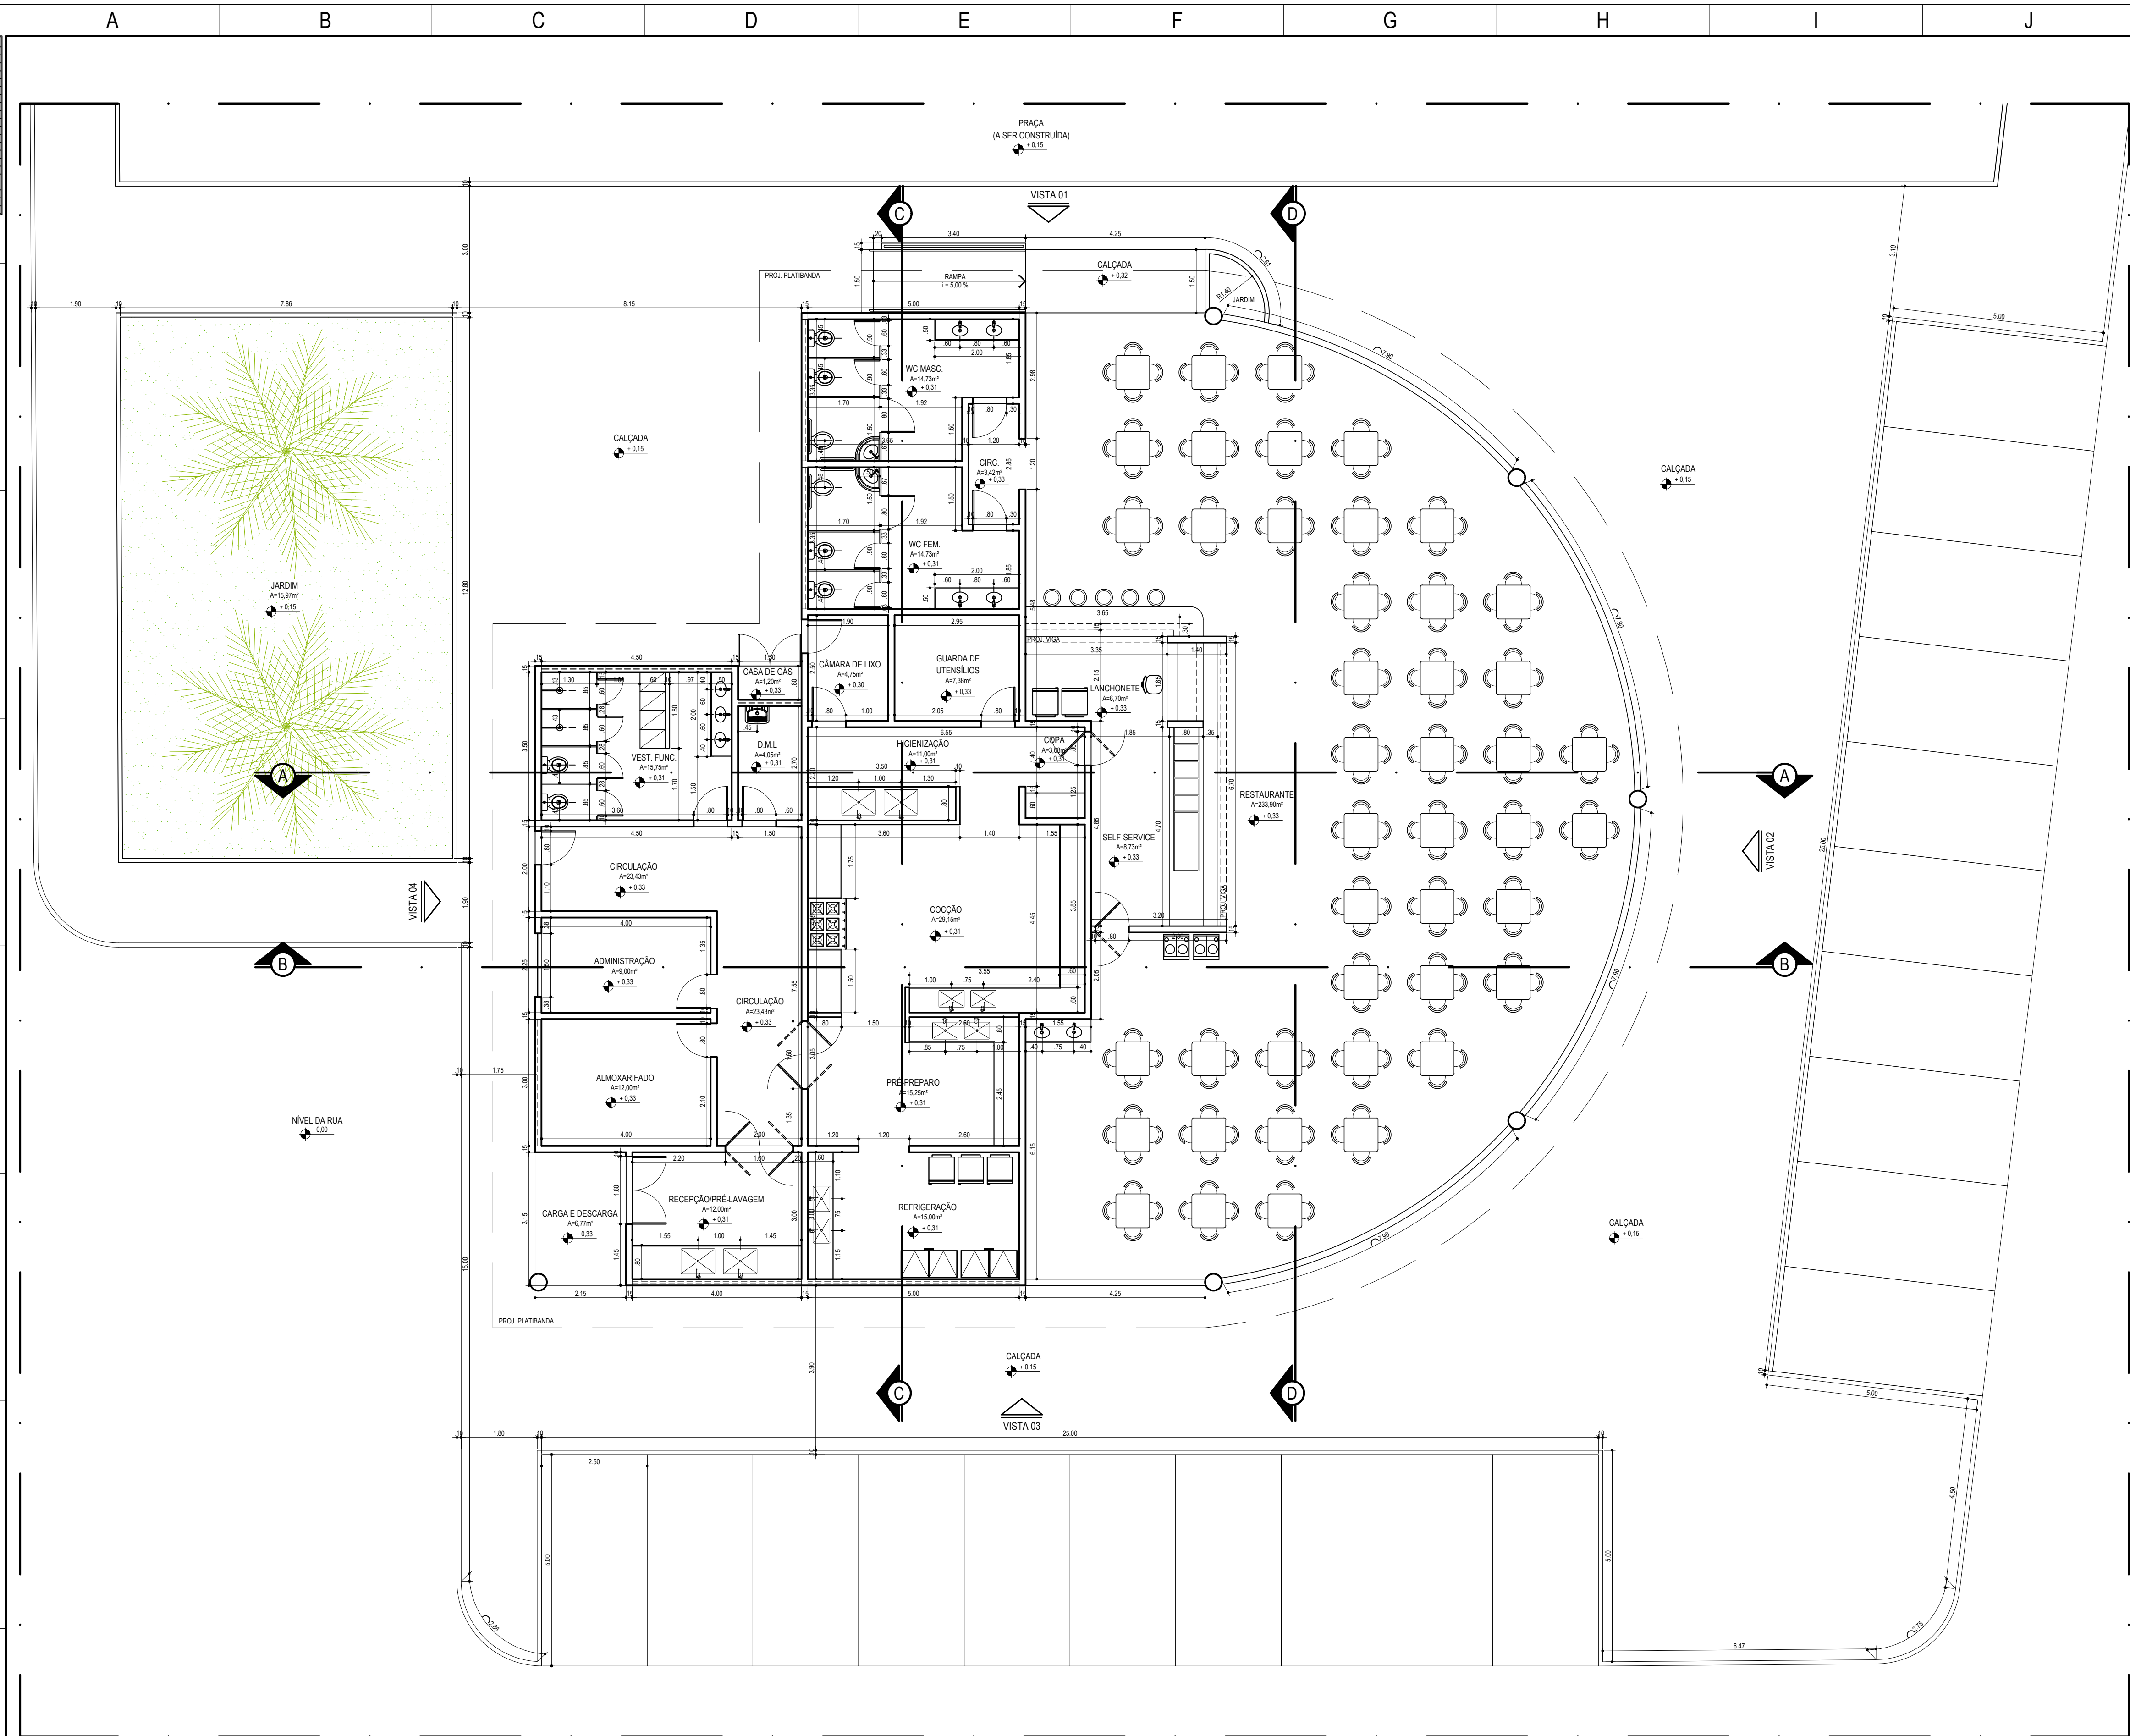

PLANTA BAIXA
ESCALA.....1/75

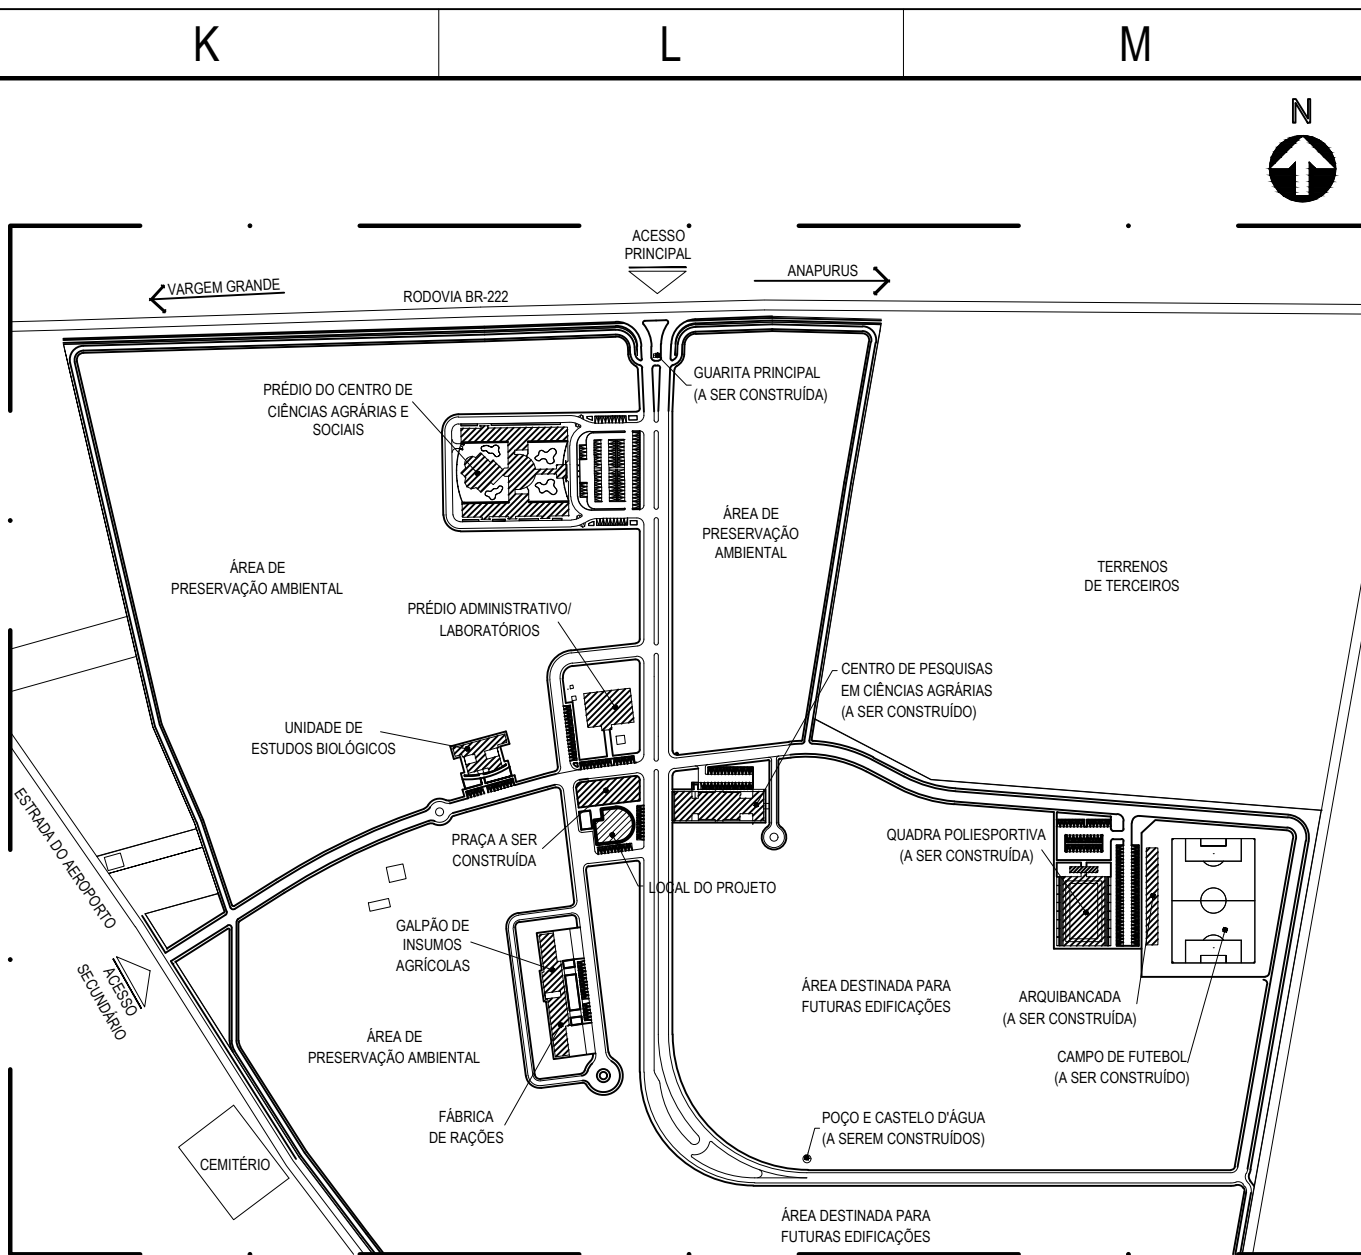

PLANTA CHAVE
SEM ESCALA

NOTAS

- 01 - PARA QUAISQUER ESCLARECIMENTOS, CONSULTAR O(S) AUTOR(ES) DO PROJETO;
- 02 - CONFERIR MEDIDAS NO LOCAL;
- 03 - MEDIDAS EM METROS, EXCETO AS INDICADAS DE OUTRA FORMA;
- 04 - PAREDES NÃO COTADAS TÊM ESPESSURA DE 15 cm;
- 05 - CONFERIR DIMENSÕES DE PILARES, VIGAS E LAJES NO PROJETO ESTRUTURAL;
- 06 - AS FECHADURAS DE TODAS AS PORTAS DEVERÃO SER DE LATÃO, ACABAMENTO CROMADO, COM MAÇANETAS DO TIPO ALAVANCA;
- 07 - DEVEM SER COLOCADOS RODAMÃOS DE GRANITO OURO BRANCO, h = 10 cm, NAS BANCADAS DE GRANITO;
- 08 - DEVEM SER COLOCADOS RODAPÉS EM PERFIL DE ALUMÍNIO NATURAL, h = 3 cm, NA CIRCULAÇÃO E ADMINISTRAÇÃO; NA ÁREA DO RESTAURANTE, O RODAPÉ SERÁ EM GRANITO OURO BRANCO COM ACABAMENTO SUPERIOR BOLEADO h = 10 cm, NAS PAREDES COM PINTURA. NOS OUTROS AMBIENTES, NÃO HAVERÁ RODAPÉ;
- 09 - AS BANCADAS DE GRANITO DEVERÃO SER APOIADAS SOBRE CANTONEIRAS METÁLICAS CHUMBADAS NA PAREDE;
- 10 - NOS ENCONTROS EM "L" DE PEÇAS DE GRANITO, A JUNÇÃO DEVERÁ SER FEITA A 45°;
- 11 - TODAS AS JANELAS DEVERÃO TER PEITORIL DE GRANITO OURO BRANCO;
- 12 - AS BANCADAS DA REFRIGERAÇÃO, PRÉ-PRÉPARO, COCÇÃO E HIGIENIZAÇÃO DEVERÃO SER EM AÇO INOX;
- 13 - TODAS AS FERRAGENS NECESSÁRIAS PARA INSTALAÇÃO E FUNCIONAMENTO DAS ESQUADRIAS DEVERÃO SER EM LATÃO CROMADO E/OU ALUMÍNIO ANODIZADO NATURAL FOSCO;
- 14 - DEVEM SER COLOCADAS PINGADEIRAS PRÉ-FABRICADAS DE CONCRETO, SOBRE AS PLATIBANDAS E DEMAIS PAREDES QUE COMPÕEM A COBERTURA; AS PINGADEIRAS SERÃO PINTADAS COM TINTA ACRÍLICA NA COR CONCRETO.

QUADRO DE ÁREAS

DESCRIÇÃO	ÁREA
ÁREA DO TERRENO - TOTAL	150 ha
ÁREA CONSTRUÍDA	452,02 m²

NOTAS


- 01 - PARA QUAISQUER ESCLARECIMENTOS, CONSULTAR O(S) AUTOR(ES) DO PROJETO;
- 02 - CONFERIR MEDIDAS NO LOCAL;
- 03 - MEDIDAS EM METROS, EXCETO AS INDICADAS DE OUTRA FORMA;
- 04 - PAREDES NÃO COTADAS TÊM ESPESSURA DE 15 cm;

REVISÕES

Nº	DATA	DESCRIÇÃO	REF.
00	21/09/2010	EMISSIONAL INICIAL	---

		Universidade Federal do Maranhão	
Local: CHAPADINHA - MA CAMPUS UNIVERSITÁRIO		Objeto do Serviço Técnico: PRÉDIO DO RESTAURANTE TERCEIRIZADO	
Área Técnica: ARQUITETURA	Etapas: PROJETO EXECUTIVO	Discriminação: PLANTA BAIXA	
Data: SETEMBRO/2010	Escala: INDICADA		
RESPONSÁVEL TÉCNICO: ARO, RAFAELA CASANOVAS TAVARES PIMENTEL		Revisão: 00	Prancha: 02/07
PROJETO: ARO, RAFAELA CASANOVAS TAVARES PIMENTEL CREA: 75130-MA - REGISTRO NACIONAL: 11028440-0			


100

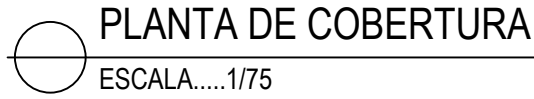

QUADRO DE ÁREAS	
DESCRIÇÃO	ÁREA
ÁREA DO TERRENO - TOTAL	150 ha
ÁREA CONSTRUÍDA	452,02 m²

NOTAS
01 - PARA QUAISQUER ESCLARECIMENTOS, CONSULTAR O(S) AUTOR(ES) DO PROJETO;
02 - CONFERIR MEDIDAS NO LOCAL;
03 - MEDIDAS EM METROS, EXCETO AS INDICADAS DE OUTRA FORMA;
04 - PAREDES NÃO COTADAS TÊM ESPESSURA DE 15 cm;

[illegible]

		<h1>Universidade Federal do Maranhão</h1>	
Local	CHAPADINHA - MA CAMPUS UNIVERSITÁRIO	Objeto do Serviço Técnico PRÉDIO DO RESTAURANTE TERCEIRIZADO	
Área Técnica	Etapa	Discriminação	
ARQUITETURA	PROJETO EXECUTIVO	PLANTA DE COBERTURA	
Data	Escala		
SETEMBRO/2010	INDICADA		
RESPONSÁVEL TÉCNICO: _____		Revisão	Prancha
PROJETO: ARO. RAFAELA CASANOVA TAVARES PIMENTEL		00	03/07
CREA: 73130-MA - REGISTRO NACIONAL: 110028440-0			


VISTA 01
ESCALA.....1/75

VISTA 02
ESCALA.....1/75

VISTA 03
ESCALA.....1/75

VISTA 04
ESCALA.....1/75

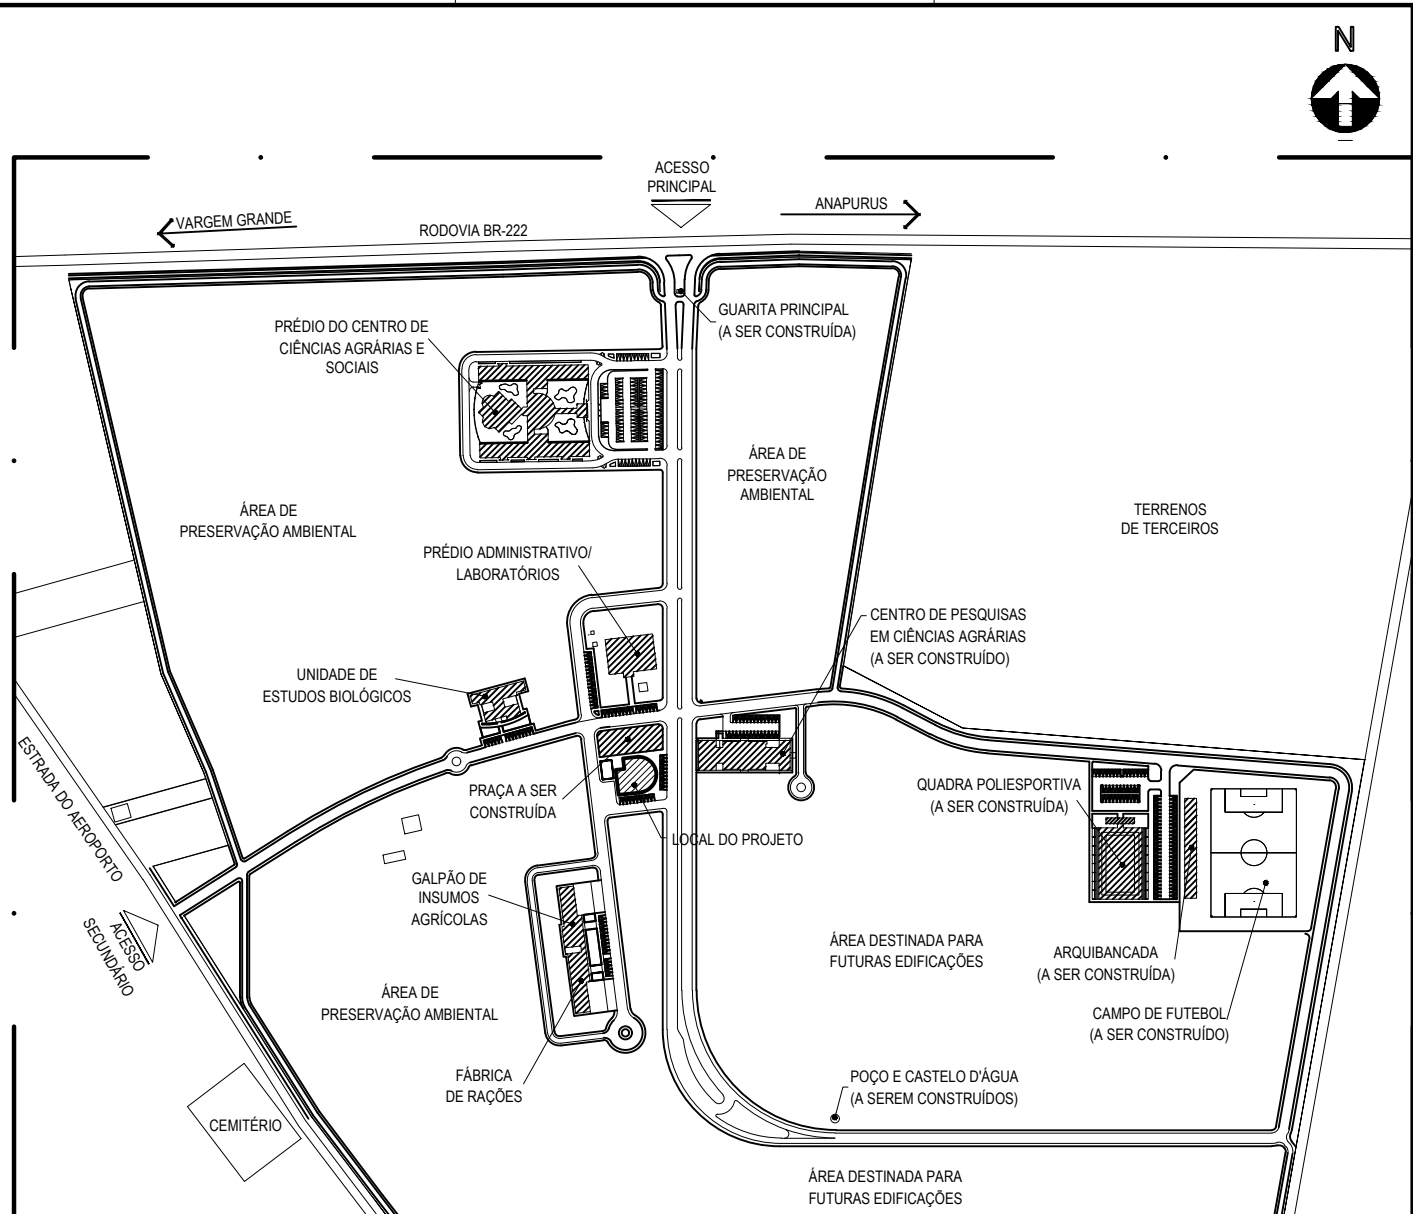


PLANTA CHAVE
SEM ESCALA

- NOTAS
- 01 - PARA QUAISQUER ESCLARECIMENTOS, CONSULTAR O(S) AUTOR(ES) DO PROJETO;
 - 02 - CONFERIR MEDIDAS NO LOCAL;
 - 03 - MEDIDAS EM METROS, EXCETO AS INDICADAS DE OUTRA FORMA;
 - 04 - PAREDES NÃO COTADAS TÊM ESPESURA DE 15 cm;
 - 05 - CONFERIR DIMENSÕES DE PILARES, VIGAS E LAJES NO PROJETO ESTRUTURAL;
 - 06 - AS FECHADURAS DE TODAS AS PORTAS DEVERÃO SER DE LATÃO, ACABAMENTO CROMADO, COM MAÇANETAS DO TIPO ALAVANCA;
 - 07 - DEVEM SER COLOCADOS RODAMÃOS DE GRANITO OURO BRANCO, h = 10 cm, NAS BANCADAS DE GRANITO;
 - 08 - DEVEM SER COLOCADOS RODAPÉS EM PERFIL DE ALUMÍNIO NATURAL, h = 3 cm, NA CIRCULAÇÃO E ADMINISTRAÇÃO, NA ÁREA DO RESTAURANTE, O RODAPÉ SERÁ EM GRANITO OURO BRANCO COM ACABAMENTO SUPERIOR BOLEADO h = 10 cm, NAS PAREDES COM PINTURA, NOS OUTROS AMBIENTES, NÃO HAVERÁ RODAPÉ;
 - 09 - AS BANCADAS DE GRANITO DEVERÃO SER APOIADAS SOBRE CANTONEIRAS METÁLICAS CHUMBADAS NA PAREDE;
 - 10 - NOS ENCONTROS EM "L" DE PEÇAS DE GRANITO, A JUNÇÃO DEVERÁ SER FEITA A 45°;
 - 11 - TODAS AS JANELAS DEVERÃO TER PEITORIL DE GRANITO OURO BRANCO;
 - 12 - AS BANCADAS DA REFRIGERAÇÃO, PRÉ-PRÉPARO, COZINHA E HIGIENIZAÇÃO DEVERÃO SER EM AÇO INOX;
 - 13 - TODAS AS FERRAGENS NECESSÁRIAS PARA INSTALAÇÃO E FUNCIONAMENTO DAS ESQUADRIAS DEVERÃO SER EM LATÃO CROMADO E/OU ALUMÍNIO ANODIZADO NATURAL FOSCO;
 - 14 - DEVEM SER COLOCADAS PINGADEIRAS PRÉ-FABRICADAS DE CONCRETO, SOBRE AS PLATIBANDAS E DEMAIS PAREDES QUE COMPÕEM A COBERTURA; AS PINGADEIRAS SERÃO PINTADAS COM TINTA ACRÍLICA NA COR CONCRETO.

QUADRO DE ÁREAS	
DESCRIÇÃO	ÁREA
ÁREA DO TERRENO - TOTAL	150 ha
ÁREA CONSTRUÍDA	452,02 m²

- NOTAS
- 01 - PARA QUAISQUER ESCLARECIMENTOS, CONSULTAR O(S) AUTOR(ES) DO PROJETO;
 - 02 - CONFERIR MEDIDAS NO LOCAL;
 - 03 - MEDIDAS EM METROS, EXCETO AS INDICADAS DE OUTRA FORMA;
 - 04 - PAREDES NÃO COTADAS TÊM ESPESURA DE 15 cm;

REVISÕES			
Nº	DATA	DESCRIÇÃO	REF.
00	21/09/2010	EMIÇÃO INICIAL	---



Universidade Federal do Maranhão

Local

CHAPADINHA - MA
CAMPUS UNIVERSITÁRIO

Área Técnica

ARQUITETURA

Data

SETEMBRO/2010

Objeto do Serviço Técnico

PRÉDIO DO RESTAURANTE TERCEIRIZADO

Etapa

PROJETO EXECUTIVO

Discriminação

VISTAS 01, 02, 03 E 04

RESPONSÁVEL TÉCNICO:

ARQ. RAFAELA CASANOVAS TAVARES PIMENTEL
CREA: 7313/D-MA - REGISTRO NACIONAL: 110029460-0

Revisão

00

Prancha

04/07


POS.	ESP.	QUANT.
1	0,10	7
2	0,10	7
CORTE AA
ESCALA.....1/75

CORTE BB
ESCALA.....1/75

CORTE CC
ESCALA.....1/75

CORTE DD
ESCALA.....1/75

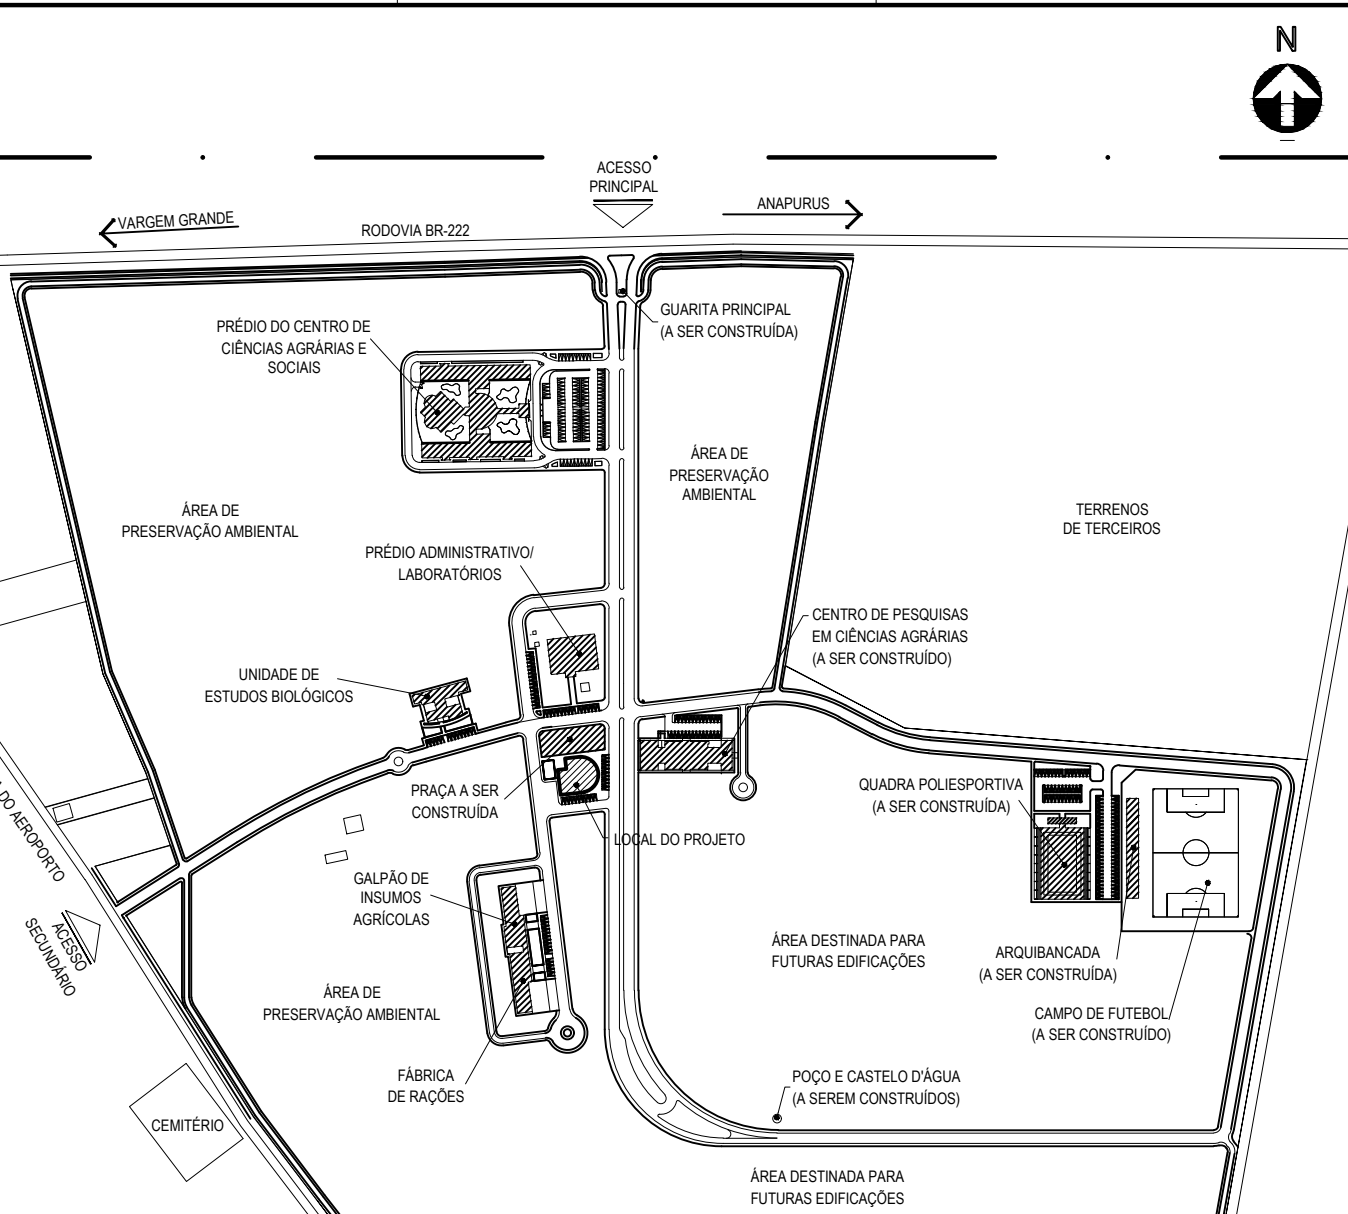


PLANTA CHAVE
SEM ESCALA

- NOTAS
- 01 - PARA QUAISQUER ESCLARECIMENTOS, CONSULTAR O(S) AUTOR(ES) DO PROJETO;
 - 02 - CONFERIR MEDIDAS NO LOCAL;
 - 03 - MEDIDAS EM METROS, EXCETO AS INDICADAS DE OUTRA FORMA;
 - 04 - PAREDES NÃO COTADAS TÊM ESPESSURA DE 15 cm;
 - 05 - CONFERIR DIMENSÕES DE PILARES, VIGAS E LAJES NO PROJETO ESTRUTURAL;
 - 06 - AS FECHADURAS DE TODAS AS PORTAS DEVEM SER DE LATÃO, ACABAMENTO CROMADO, COM MAÇANETAS DO TIPO ALAVANCA;
 - 07 - DEVEM SER COLOCADOS RODAMÃOS DE GRANITO OURO BRANCO, h = 10 cm, NAS BANCADAS DE GRANITO;
 - 08 - DEVEM SER COLOCADOS RODAPÉS EM PERFIL DE ALUMÍNIO NATURAL, h = 3 cm, NA CIRCULAÇÃO E ADMINISTRAÇÃO, NA ÁREA DO RESTAURANTE, O RODAPÉ SERÁ EM GRANITO OURO BRANCO COM ACABAMENTO SUPERIOR BOLEADO h = 10 cm, NAS PAREDES COM PINTURA, NOS OUTROS AMBIENTES, NÃO HAVERÁ RODAPÉ;
 - 09 - AS BANCADAS DE GRANITO DEVERÃO SER APOIADAS SOBRE CANTONEIRAS METÁLICAS CHUMBADAS NA PAREDE;
 - 10 - NOS ENCONTROS EM "L" DE PEÇAS DE GRANITO, A JUNÇÃO DEVERÁ SER FEITA A 45°;
 - 11 - TODAS AS JANELAS DEVERÃO TER PEITORIL DE GRANITO OURO BRANCO;
 - 12 - AS BANCADAS DA REFRIGERAÇÃO, PRÉ-PRÉPARO, COZINHA E HIGIENIZAÇÃO DEVERÃO SER EM AÇO INOX;
 - 13 - TODAS AS FERRAGENS NECESSÁRIAS PARA INSTALAÇÃO E FUNCIONAMENTO DAS ESQUADRIAS DEVERÃO SER EM LATÃO CROMADO E / OU ALUMÍNIO ANODIZADO NATURAL FOSCO;
 - 14 - DEVEM SER COLOCADAS PINGADEIRAS PRÉ-FABRICADAS DE CONCRETO, SOBRE AS PLATIBANDAS E DEMAIS PAREDES QUE COMPOEM A COBERTURA; AS PINGADEIRAS SERÃO PINTADAS COM TINTA ACRILICA NA COR CONCRETO.

QUADRO DE ÁREAS	
DESCRIÇÃO	ÁREA
ÁREA DO TERRENO - TOTAL	150 ha
ÁREA CONSTRUÍDA	452,02 m²

- NOTAS
- 01 - PARA QUAISQUER ESCLARECIMENTOS, CONSULTAR O(S) AUTOR(ES) DO PROJETO;
 - 02 - CONFERIR MEDIDAS NO LOCAL;
 - 03 - MEDIDAS EM METROS, EXCETO AS INDICADAS DE OUTRA FORMA;
 - 04 - PAREDES NÃO COTADAS TÊM ESPESSURA DE 15 cm;

REVISÕES			
Nº	DATA	DESCRIÇÃO	REF.
00	21/09/2010	EMIÇÃO INICIAL	---



Universidade Federal do Maranhão

Local

CHAPADINHA - MA
CAMPUS UNIVERSITÁRIO

Objeto do Serviço Técnico

PRÉDIO DO RESTAURANTE TERCEIRIZADO

Área Técnica

ARQUITETURA

Etapas

PROJETO EXECUTIVO

Discriminação

CORTES AA, BB, CC E DD

Data

SETEMBRO/2010

Escala

INDICADA

RESPONSÁVEL TÉCNICO:

ARQ. RAFAELA CASANOVAS TAVARES PIMENTEL
CREA: 7313/D-MA - REGISTRO NACIONAL: 110028460-2

Revisão

00

Prancha

05/07

COMANDO DA 1ª DE 100 mm